

**Agenzia del Territorio  
CATASTO FABBRICATI**  
Ufficio provinciale di  
LIVORNO

Dichiarazione protocollo n. L10068860 del 28/09/2015  
Planimetria di u.i.u. in Comune di Livorno  
Via Montebello


civ. 41

Identificativi Catastali:  
Sezione: 39  
Foglio: 39  
Particella: 125  
Subalterno: 602

Compilata da:  
Michelli Stefano  
Iscritto all'albo:  
Architetti  
Prov. Livorno N. 210

Scheda n. 1 - Scala 1: 200

**Piano Primo**  
H: 317

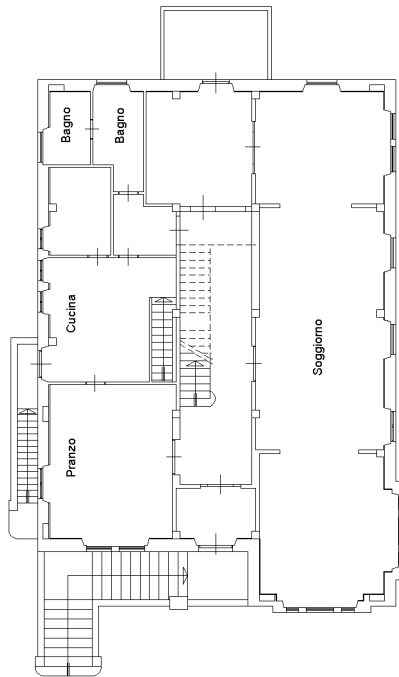

**Piano Sottotetto**  
Hmedia: 240

