

**Agenzia delle Entrate
CATASTO FABBRICATI
Ufficio Provinciale di
Lucca**

Dichiarazione protocollo n. LU0123319 del 16/12/2024

Comune di Lucca

Via Di Aquilea (sesto Di Moriano)

civ. 3410

Identificativi Catastali:

Sezione:

Foglio: 22

Particella: 124

Subalterno: 6

Compilata da:
Cardini Roberto

Iscritto all'albo:
Geometri


Prov. Pisa

N. 918


Planimetria

Scheda n. 1

Scala 1:200

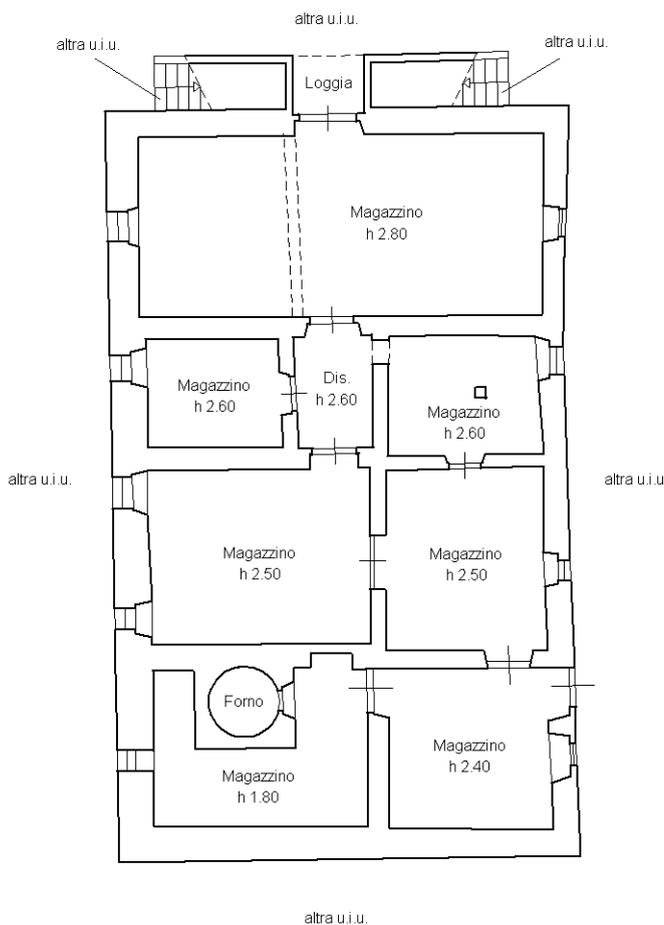

PIANO TERRA

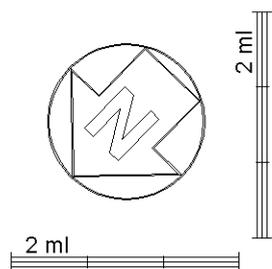

Ultima planimetria in atti