

**Agenzia del Territorio
CATASTO FABBRICATI
Ufficio Provinciale di
Lucca**

Dichiarazione protocollo n. LU0037063 del 09/03/2006

Planimetria di u.i.u. in Comune di Viareggio

Via Euro Menini

civ. 49

Identificativi Catastali:

Sezione:
Foglio: 27
Particella: 719
Subalterno: 1

Compilata da:


Petruni Riccardo
Iscritto all'albo:
Geometri

Prov. Lucca

N. 1916

Scheda n. 1

Scala 1:200

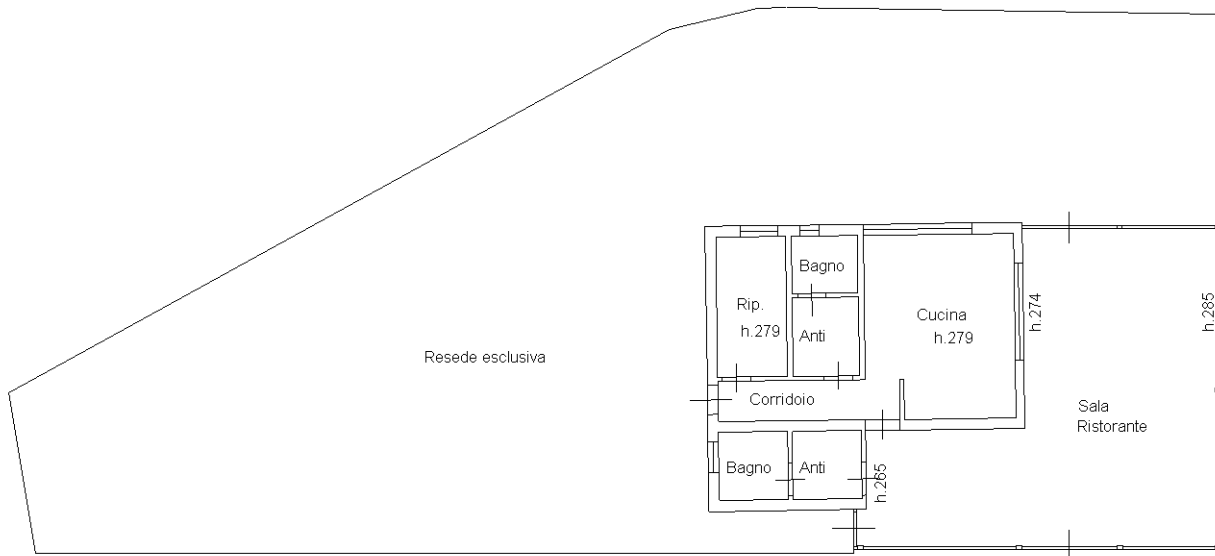

PIANO TERRA



Catasto dei Fabbricati - Situazione al 23/07/2025 - Comune di VIAREGGIO(L833) - < Foglio 27 - Particella 719 - Subalterno 1 >
VIA EURO MENINI n. 49 Piano T

Ultima planimetria in atti