Direzione Provinciale di Arezzo Ufficio Provinciale - Territorio - Direttore MARINA PETRI

Vis. tel. esente per fini istituzionali

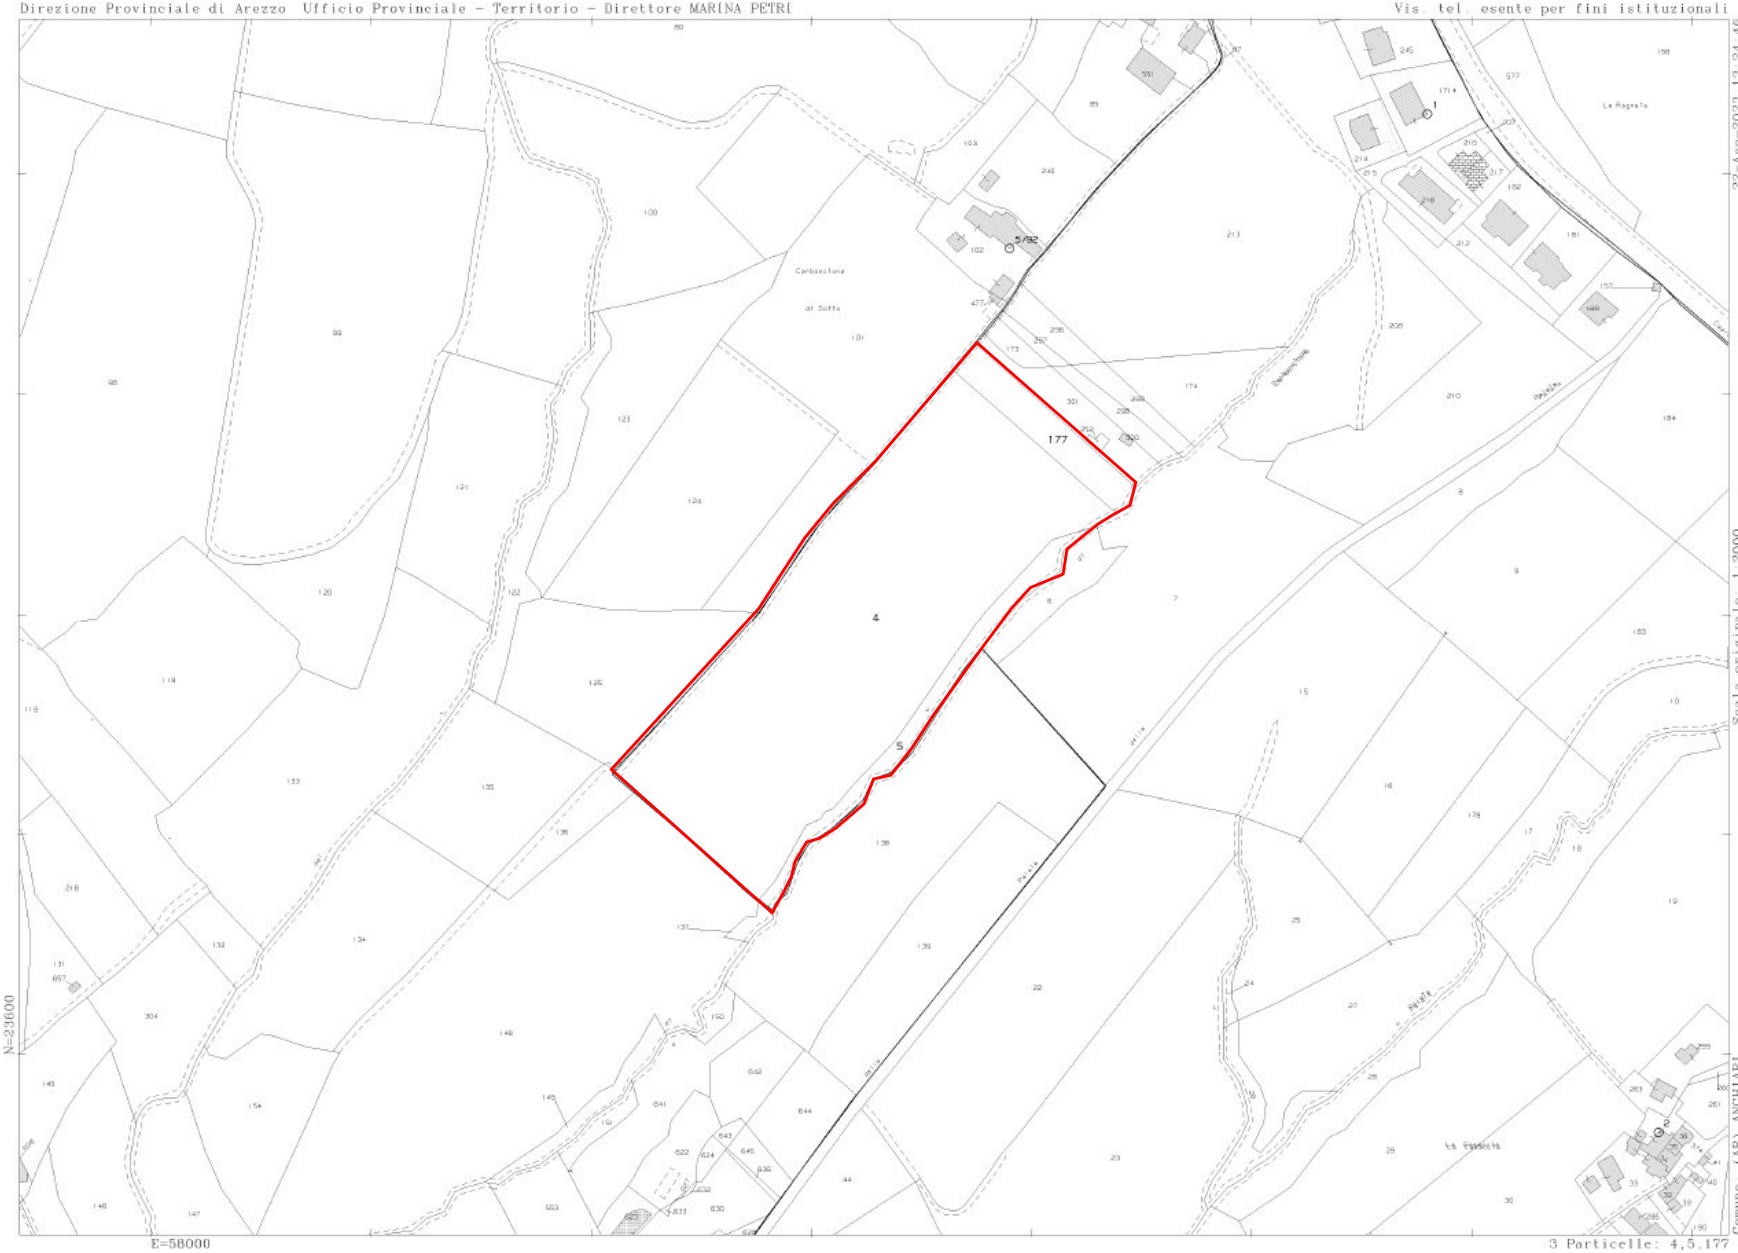

22-Ago-2023 13:24:46
Protcollo pratica T91454/2023

Scala originale: 1:2000
Dimensione cornice: 776.000 x 552.000 metri

Comune: (AR) ANGHIARI
Foglio: 93

3 Particelle: 4,5,177