


MOD. AN (CEU)
 LIRE 400
 5 civ.
 MODULO F. 1/19 (art. 40)

MINISTERO DELLE FINANZE
 DIREZIONE GENERALE DEL CATASTO E DEI SS.TT.EE.
CATASTO EDILIZIO URBANO (RDL 13-4-1939, n. 652)
 CASALE JACOB
 via
 POVOLETTO

Planimetria di u.i.u. in Comune di

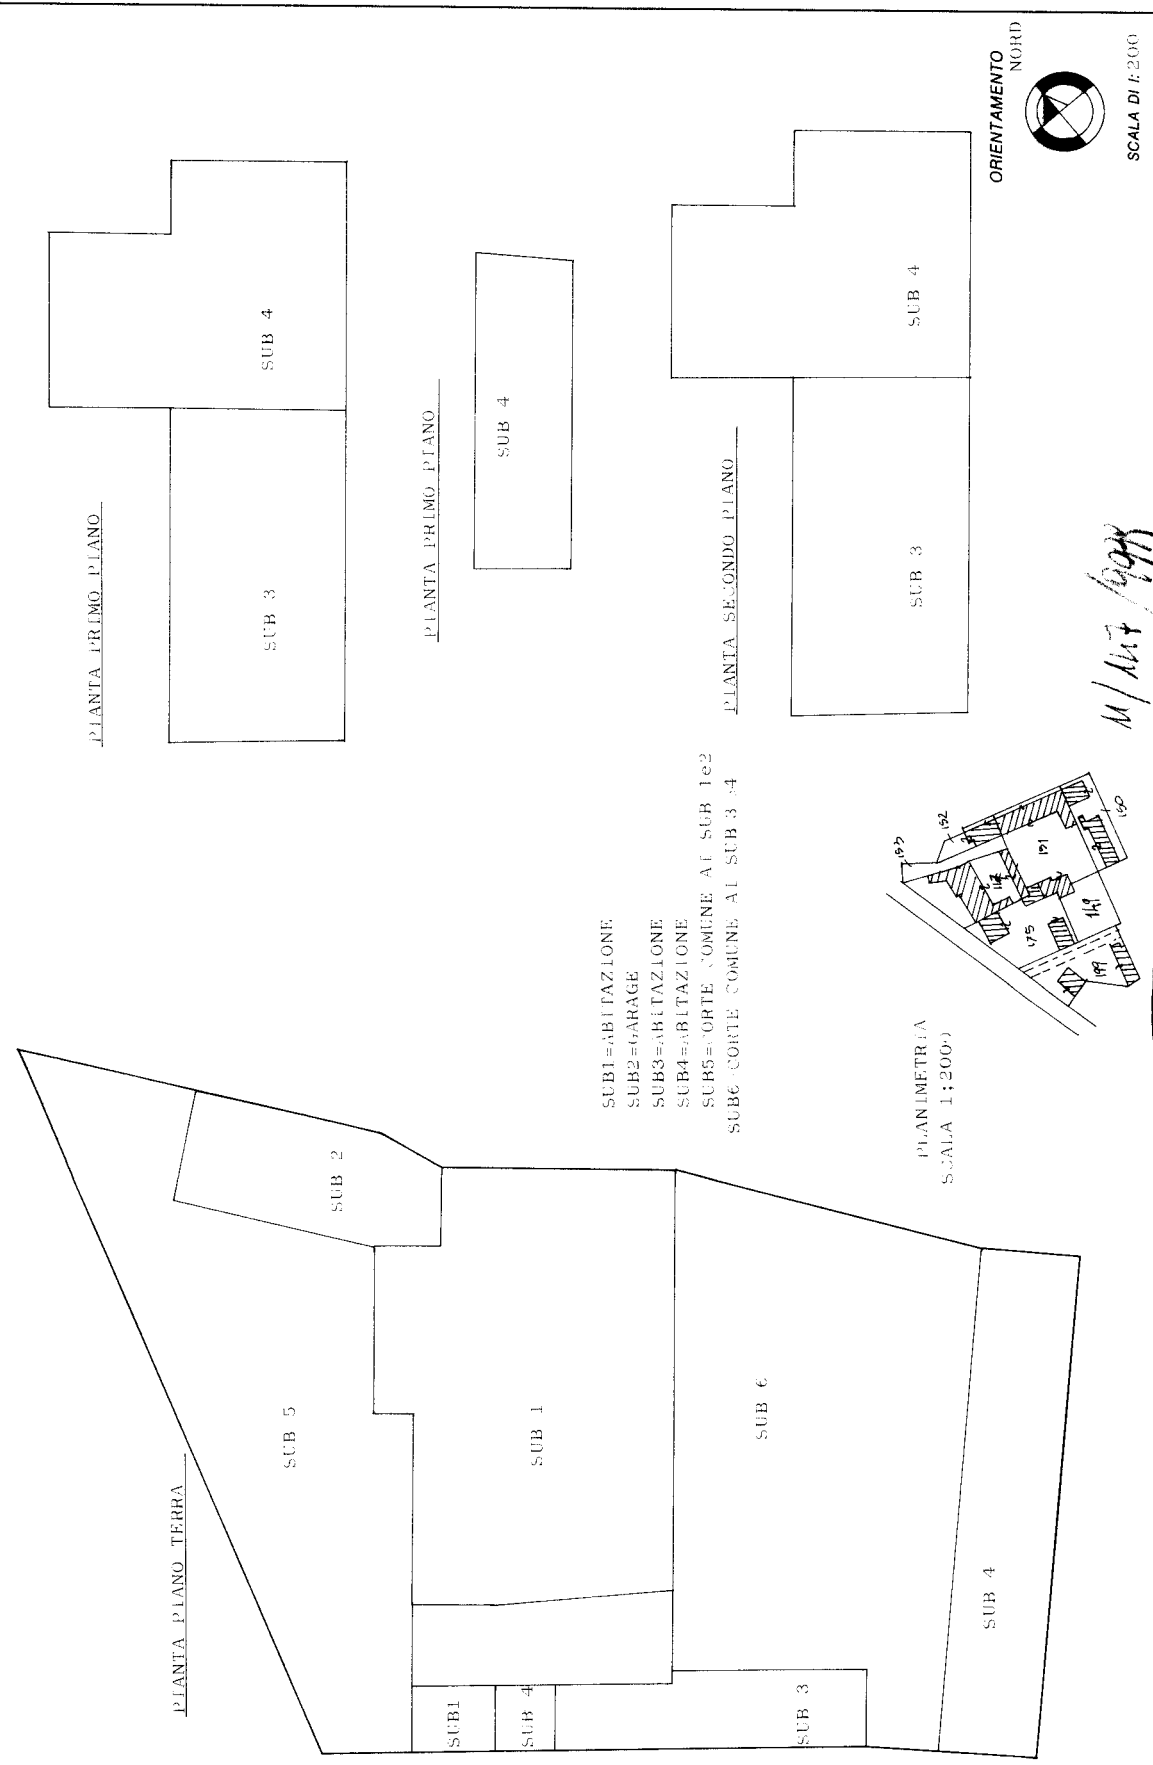

Dichiarazione di N.C.
 Denuncia di variazione
 Identificativi catastali
 F. 11 sub. ELAP. n. 147 sub. 2359
 n. 147 sub. 2359
 della provincia di UDINE n. 2359
 Geometri
 Compilata dal Geometra B. BALLO
 Andrea
 Iscritto all'albo de Geometri
 della provincia di UDINE n. 2359
 Firmata il 11/11/7/1998 Firma BM

12534/91
 1995

Ultima planimetria in atti