

**Agenzia del Territorio  
CATASTO FABBRICATI  
Ufficio Provinciale di  
Udine**

Dichiarazione protocollo n. UD0304082 del 01/09/2009

Planimetria di u.i.u. in Comune

allegato a DEMANIO.AGDFRV01.REGISTRO  
UFFICIALE.0003388.17-04-2024.I

Frazione Prico

Identificativi Catastali:

Sezione:

Foglio: 46

Particella: 406

Subalterno: 3

Compilata da:

Solari Renzo

Iscritto all'albo:

Periti Edili


Prov. Udine

N. 948


Scheda n. 1

Scala 1:200


PIANO TERRA  
H=2.50

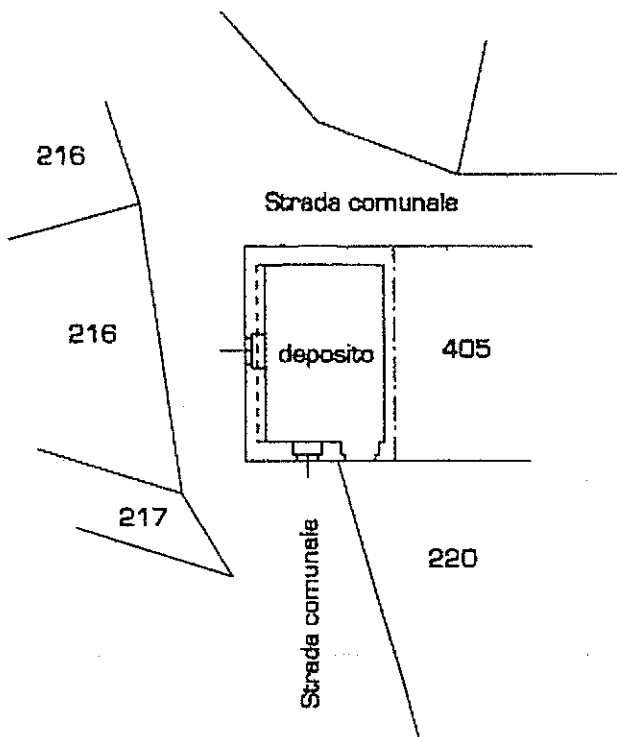

PIANO PRIMO  
H=3.20

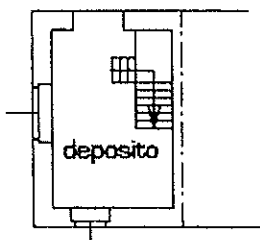

PIANO SOTTOTETTO  
H=0.00-2.20

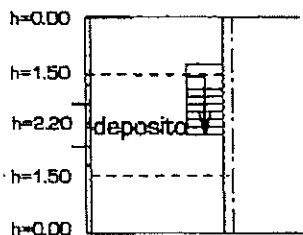

Catasto dei Fabbricati - Situazione al 28/03/2024 - Comune di PRATO CARINICO(H002) - c. Foglio 46 Particella 406 Subalterno 3 -  
FRAZIONE PRICO Piano T-1-2