


Scheda n. 1 Scala 1: 200

Agenzia delle Entrate
CATASTO FABBRICATI
Ufficio provinciale di
Vibo Valentia

Dichiarazione protocollo n. del
Planimetria di u.f.u. in Comune di Rombiolo
Contrada Contura civ. SNC

Identificativi Catastali:
Sezione: 11
Foglio: 11
Particella: 466
Subalterno: 5

Compilata da:
Colella Angelo
Iscritto all'albo:
Geometri
Prov. Vibo Valentia N. 00117

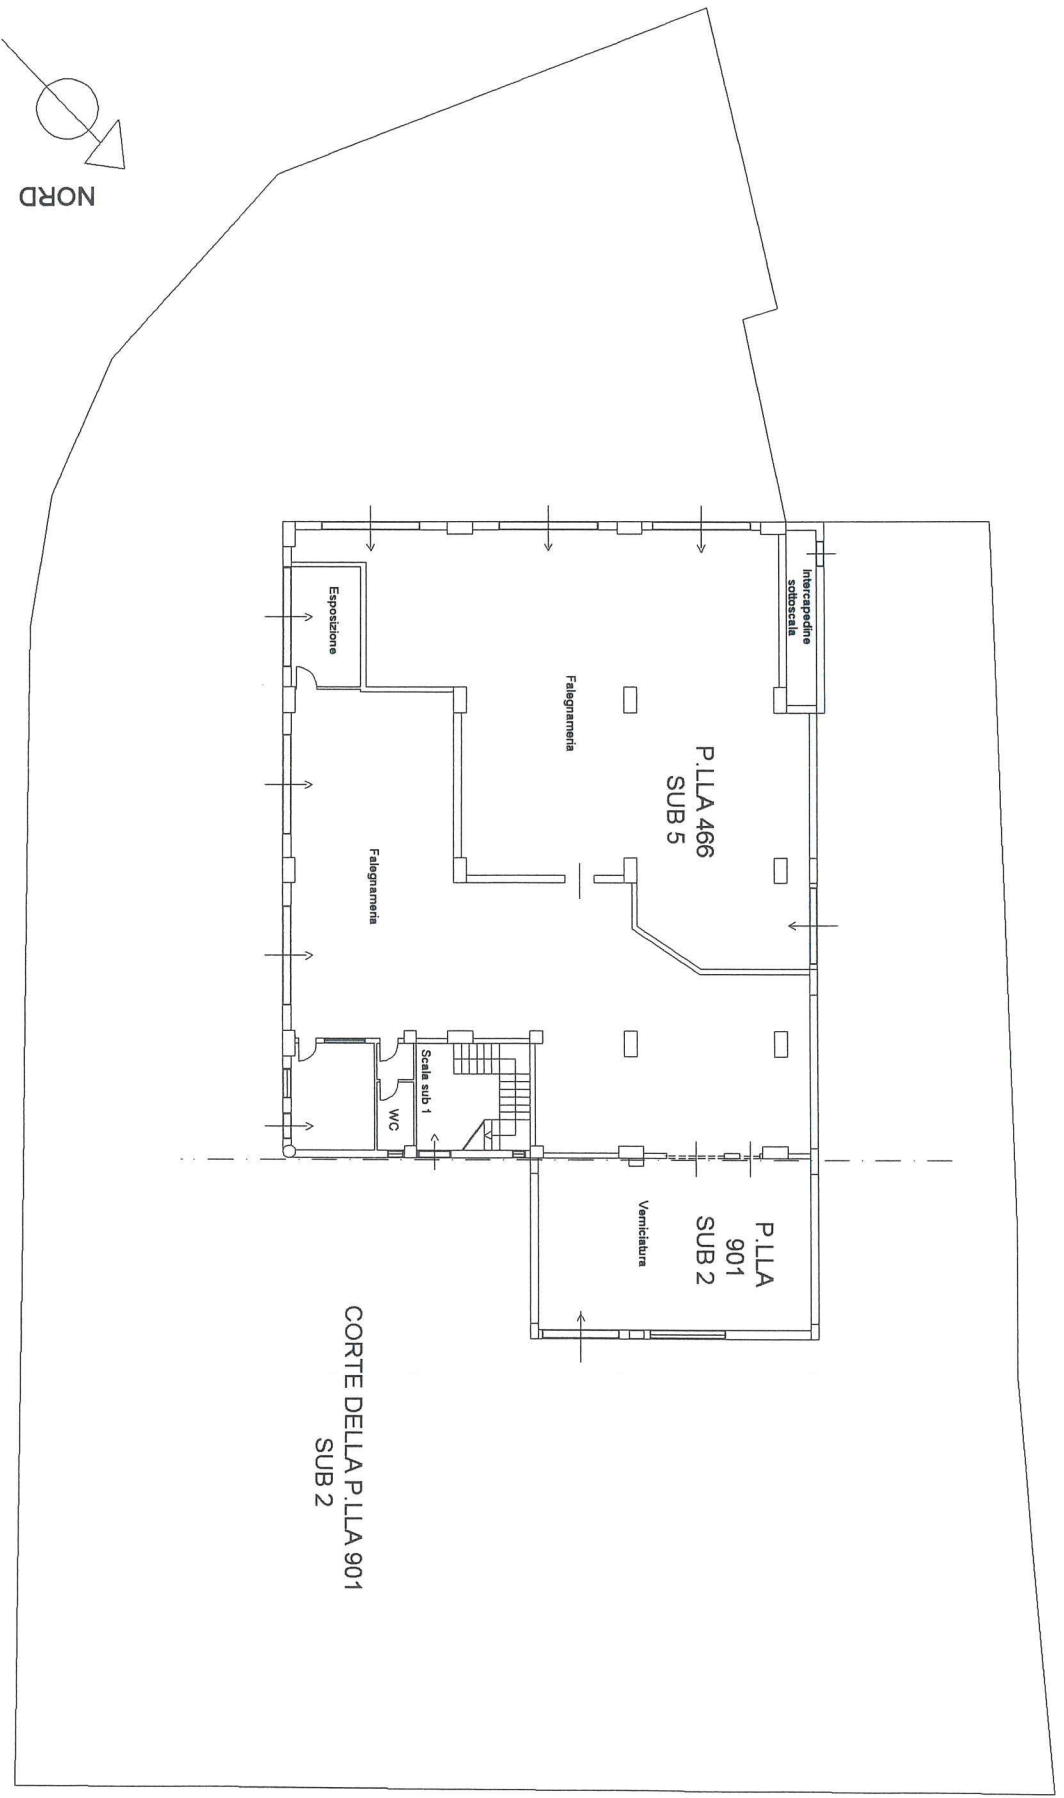

PIANO TERRA
H = 4.00 M