

**Agenzia del Territorio
CATASTO FABBRICATI
Ufficio Provinciale di
Milano**

Dichiarazione protocollo n. _____ del _____
Planimetria di u.i.u. in Comune di Busnago
Via San Francesco D' Assisi

civ. SNC

Identificativi Catastali:

Sezione:
Foglio: 1
Particella: 579
Subalterno: 25

Compilata da:
Stucchi Eros


Iscritto all'albo:
Periti Agrari

Prov. Bergamo


N. 420

Scheda n. 1

Scala 1:200

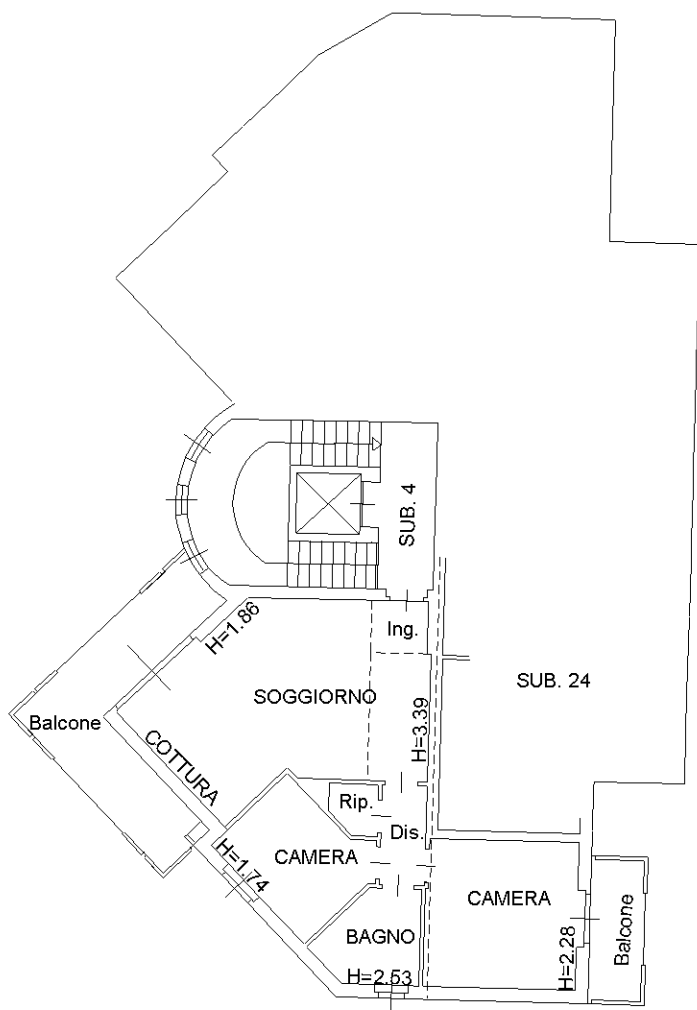

PIANO TERZO

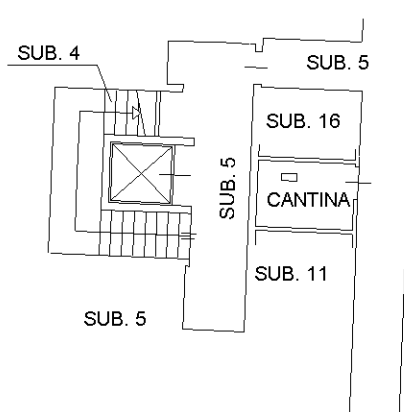

PIANO INTERRATO

H=2.40mt

