

Dichiarazione protocollo n. del
Planimetria di u.i.u. in Comune di Tarvisio
Via A. Diaz

civ. SN

Identificativi Catastali:

Sezione: A
Foglio: 4
Particella: 2391/1
Subalterno: 2

Compilata da:

Palmieri Rossella
Iscritto all'albo:
Geometri

Prov. Udine

N. 3531

Scheda n. 1

Scala 1:500

PIANO TERRA h: 2.62 - 3.96 ml.



Dichiarazione protocollo n. _____ del _____
Planimetria di u.i.u. in Comune di Tarvisio
Via A. Diaz _____

civ. SN

Identificativi Catastali:

Sezione: A
Foglio: 4
Particella: 2391/2
Subalterno:

Compilata da:
Palmieri Rossella

Iscritto all'albo:
Geometri


Prov. Udine

N. 3531

Scheda n. 1

Scala 1:200

PIANO TERRA H 3.60

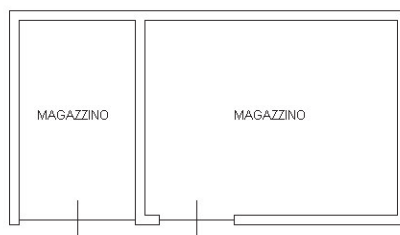

pc 649/1



Dichiarazione protocollo n. del
Pianimetria di u.i.u. in Comune di Farvizio
Via A. Diaz

civ. SN

Identificativi Catastali:
Sezione: A
Foglio: 4
Particella: 2391/3
Subalterno:

Compilata da:
Palmeri Rossella
Iscritto all'albo:
Geometri
Prov. Udine
N. 3531


PIANO TERRA h 8.25 - 3.60 ml




pc 649/1



PIANO SECONDO SOTTOSTRADA h 2.20

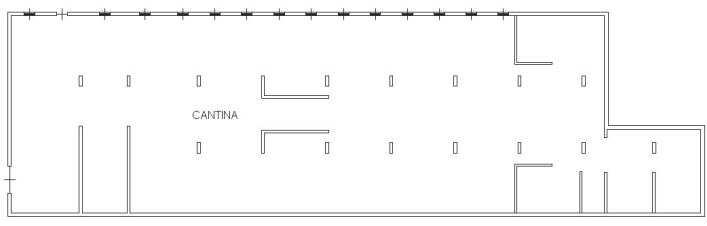


PIANO PRIMO SOTTOSTRADA h 2.96

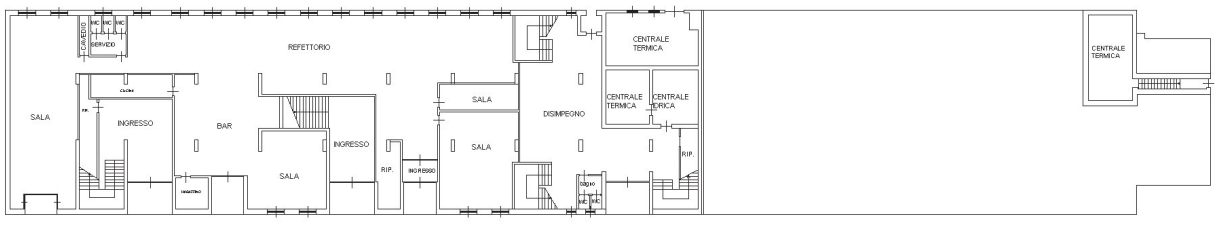


649/1


PIANO TERRA RIALZATO h: 3.37 ml.

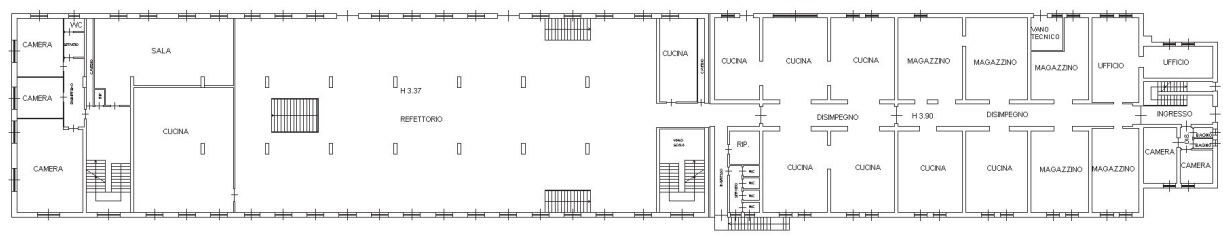

PIANO PRIMO H: 3.36 ml.

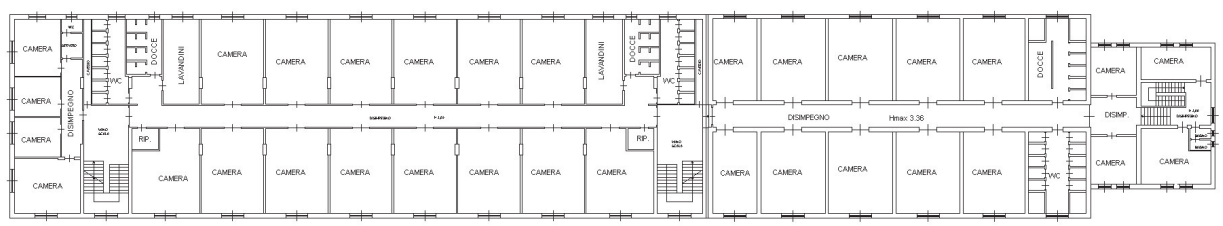

PIANO SECONDO H 3.05 ml.

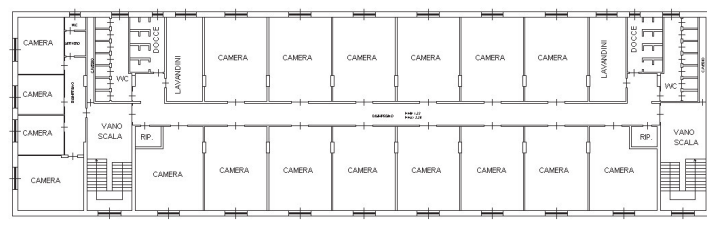

Dichiarazione protocollo n. del
Planimetria di u.i.u. in Comune di Fervasio
Via A. Diaz

civ. SN

Identificativi Catastali:
Sezione: A
Foglio: 4
Particella: 2391/6
Subalterno:

Compilata da:
Palmeri Rossella
Iscritto all'albo:
Geometri
Prov. Udine
N. 3531


PIANO TERRA h 3.70 ml.




00000



PIANO SOTTOSTRADA h 4.45

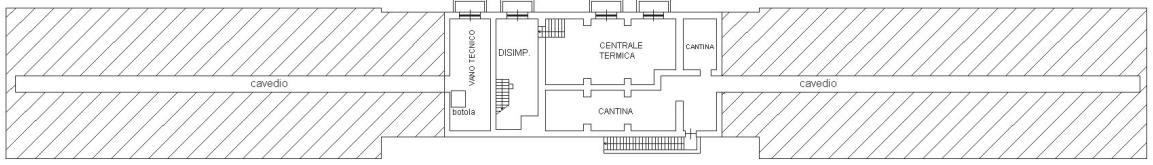


PIANO TERRA h 3.60

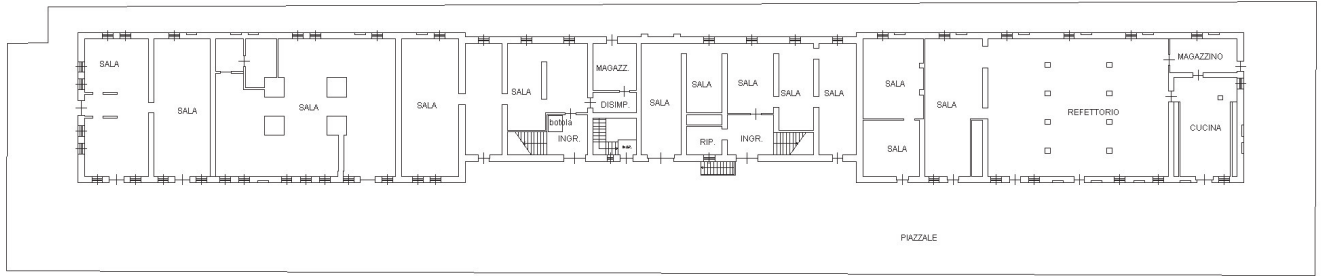


PC 6491


PIANO PRIMO h 3.50

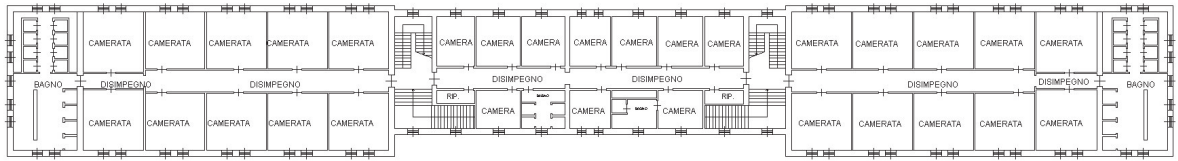

PIANO SECONDO h 3.50

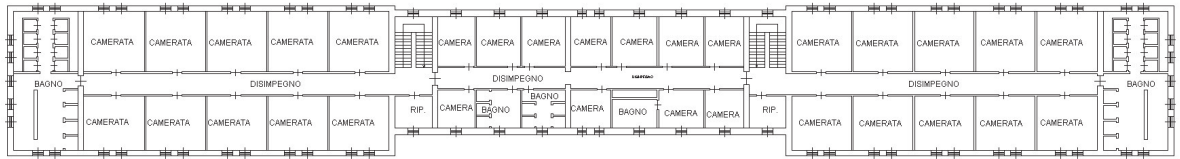

PIANO TERZO h max 3.24 h min 2.50

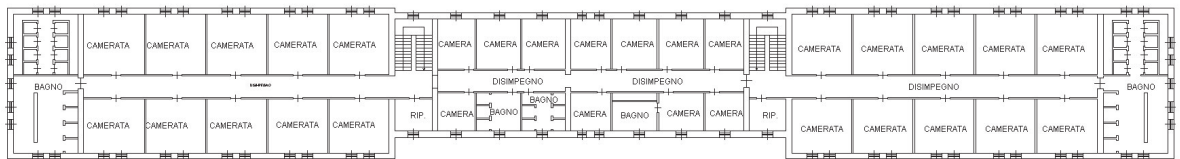

Identificativi Catastali:

Sezione: A

Foglio: 4

Particella: 2391/8

Subalterno:

Compilata da:
Palmieri Rossella

Iscritto all'albo:
Geometri


Prov. Udine

N. 3531

Scheda n. 1

Scala 1:200

PIANO SOTTOSTRADA H 2.30

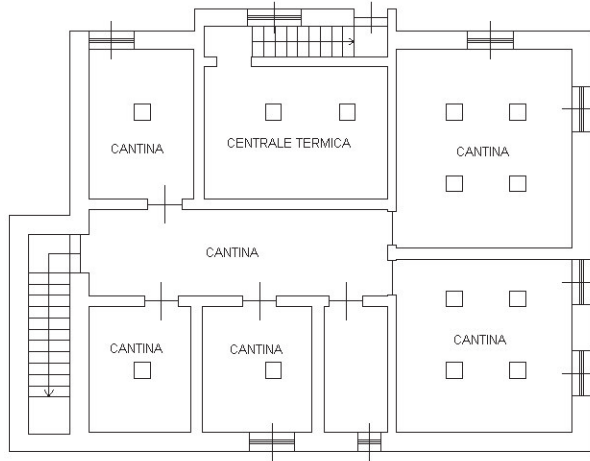

PIANO TERRA H 2.85

pc 649/1



Dichiarazione protocollo n. del
Planimetria di u.i.u. in Comune di Tarvisio
Via A. Diaz

civ. SN

Identificativi Catastali:

Sezione: A

Foglio: 4

Particella: 2391/11

Subalterno:

Compilata da:
Palmieri Rossella

Iscritto all'albo:
Geometri


Prov. Udine

N. 3531

Scheda n. 1

Scala 1:200

PIANO TERRA H 3.50

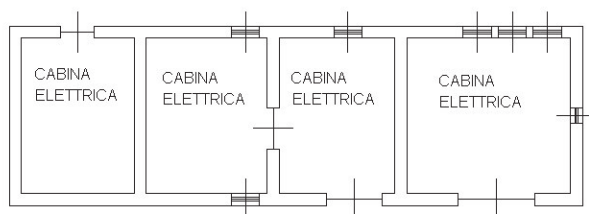

pc 649/1



Identificativi Catastali:

Sezione: A

Foglio: 4

Particella: 2391/13

Subalterno:

Compilata da:
Palmieri Rossella

Iscritto all'albo:
Geometri

Prov. Udine

N. 3531

Scheda n. 1

Scala 1:200

PIANO TERRA H 2.80



pc 649/1



Dichiarazione protocollo n. del
Planimetria di u.i.u. in Comune di Tarvisio
Via A. Diaz

civ. SN

Identificativi Catastali:

Sezione: A

Foglio: 4

Particella: 2391/15

Subalterno:

Compilata da:
Palmieri Rossella

Iscritto all'albo:
Geometri


Prov. Udine

N. 3531

Scheda n. 1

Scala 1:200

PIANO TERRA H 2.75 ml.

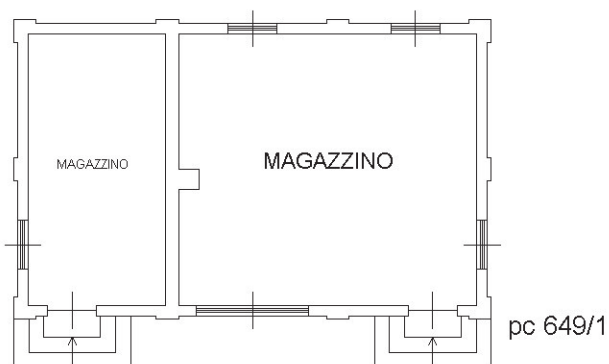

Identificativi Catastali:

Sezione: A

Foglio: 4

Particella: 2391/16

Subalterno:

Compilata da:
Palmieri Rossella

Iscritto all'albo:
Geometri


Prov. Udine

N. 3531

Scheda n. 1

Scala 1:200

PIANO TERRA H 5.14 - 7.21 ML

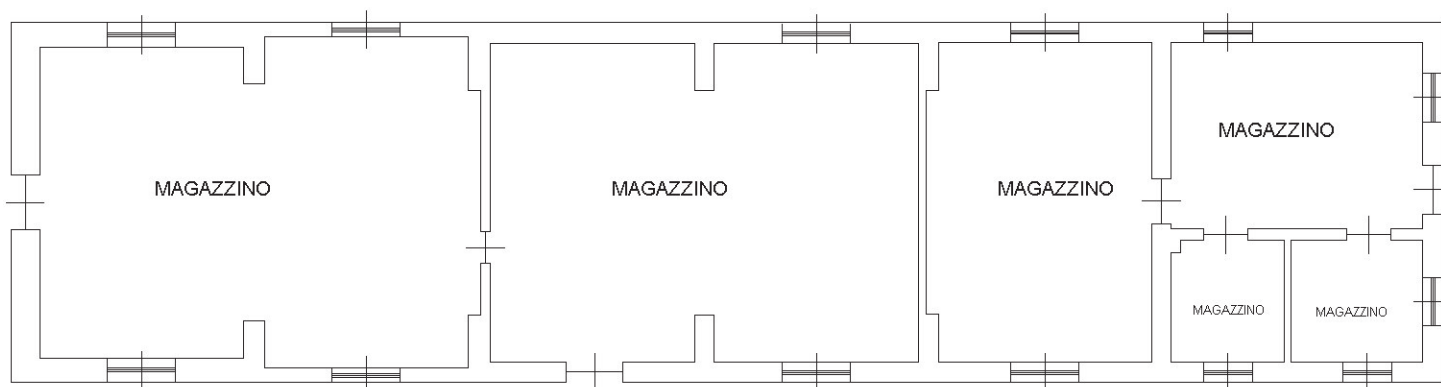


Identificativi Catastali:
Sezione: A
Foglio: 4
Particella: 2391/17
Subalterno: _____


Compilata da:
Palmieri Rossella
Iscritto all'albo:
Geometri
Prov. Udine _____ N. 3531

Scheda n. 1 Scala 1:200

PIANO SOTTOSTRADA H 2.32

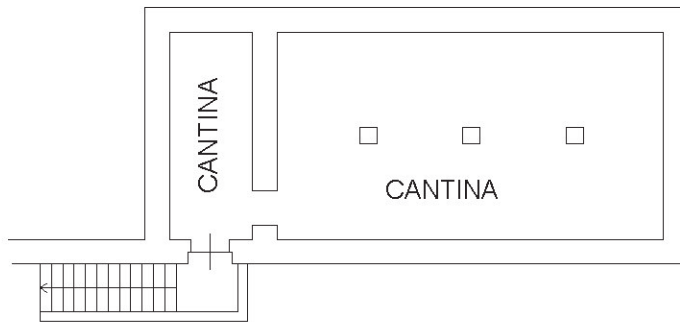

PIANO TERRA H 3.55

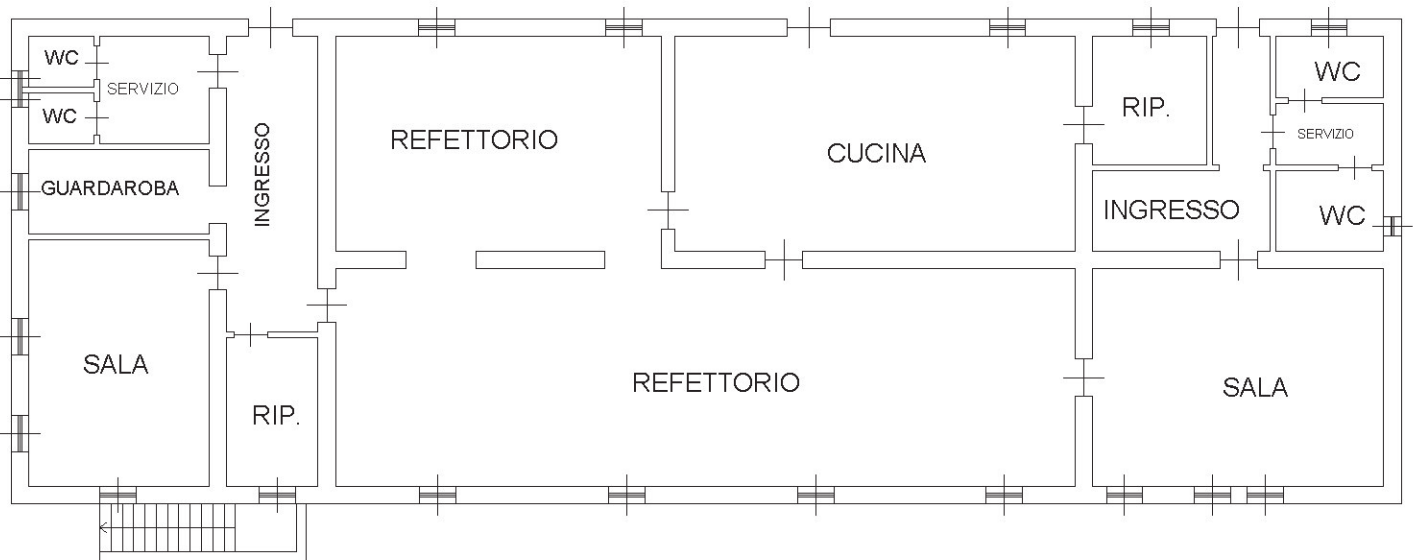

pc 649/1



Identificativi Catastali:

Sezione: A

Foglio: 4

Particella: 2391/19

Subalterno:

Compilata da:
Palmieri Rossella

Iscritto all'albo:
Geometri


Prov. Udine

N. 3531

Scheda n. 1

Scala 1:200

PIANO TERRA - RIALZATO H 2.95 ml.

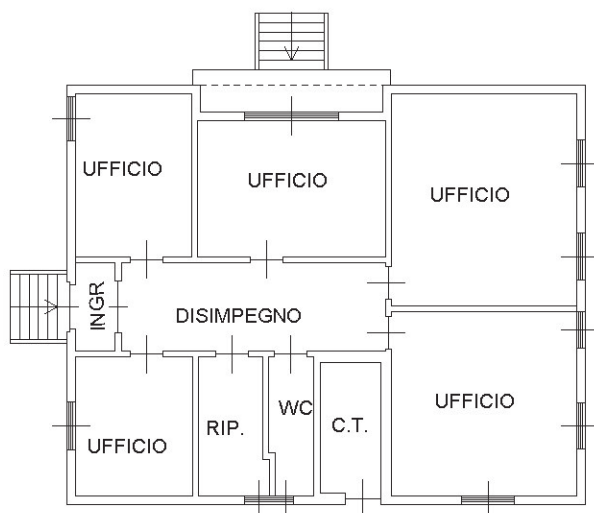

pc. 649/1



Dichiarazione protocollo n. _____ del _____
Planimetria di u.i.u. in Comune di Tarvisio
Via A. Diaz _____

civ. SN

Identificativi Catastali:

Sezione: A
Foglio: 4
Particella: 2391/21
Subalterno:

Compilata da:
Palmieri Rossella
Iscritto all'albo:
Geometri


Prov. Udine

N. 3531

Scheda n. 1

Scala 1:200

PIANO TERRA H 2.10

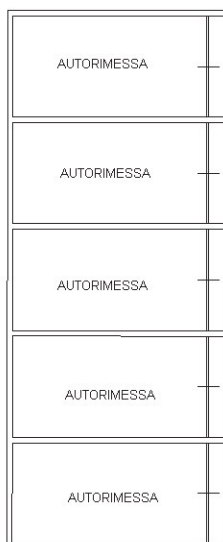

pc 649/1

