

Agenzia delle Entrate
CATASTO FABBRICATI
Ufficio Provinciale di
Milano

Dichiarazione protocollo n. _____ del _____

Comune di Milano

Via Francesco Domenico Guerrazzi

civ. 2

Identificativi Catastali:

Sezione:

Foglio: 308

Particella: 129

Subalterno: 704

Compilata da:
Grossi Renato

Iscritto all'albo:
Geometri

Prov. Milano

N. 9611


Planimetria

Scheda n. 1

Scala 1:200

PIANO SECONDO

H. 3.70m

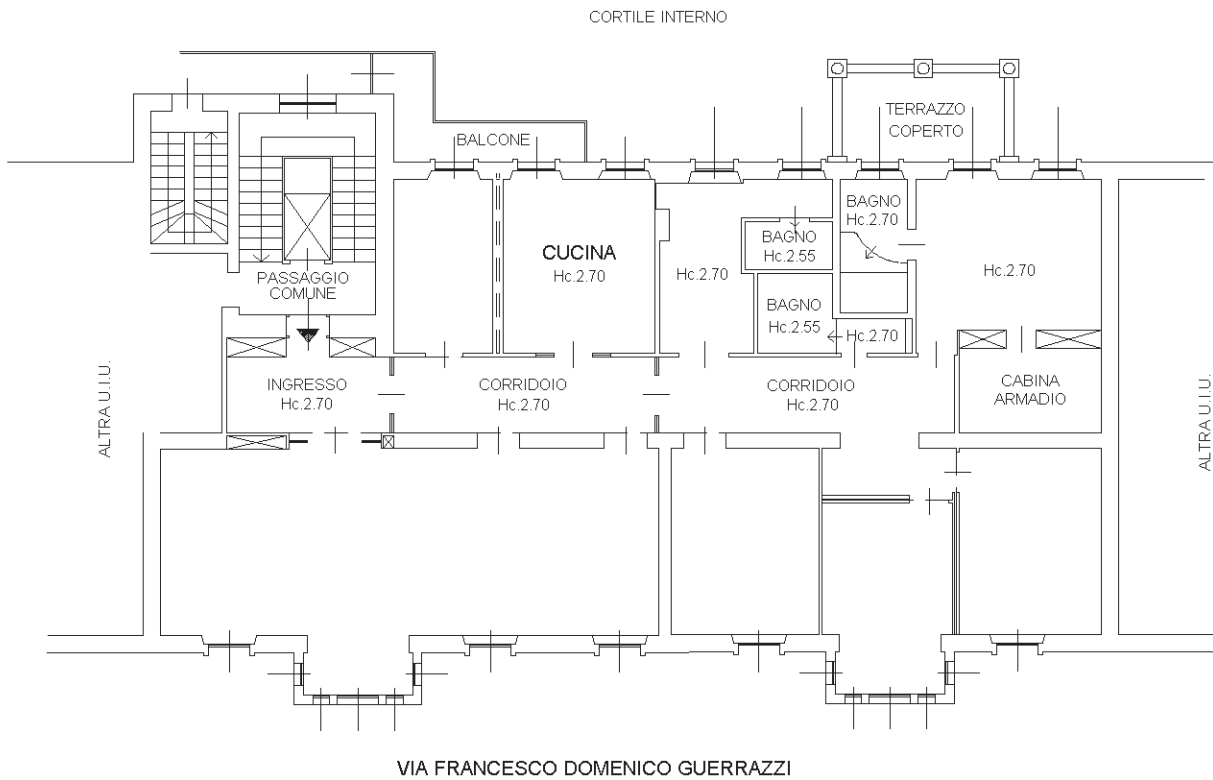

Agenzia delle Entrate
CATASTO FABBRICATI
Ufficio Provinciale di
Milano

Dichiarazione protocollo n. _____ del _____

Comune di Milano

Via Francesco Domenico Guerrazzi

civ. 2

Identificativi Catastali:

Sezione:

Foglio: 308

Particella: 129

Subalterno: 705

Compilata da:
Grossi Renato

Iscritto all'albo:
Geometri

Prov. Milano

N. 9611


Planimetria

Scheda n. 1

Scala 1:200

PIANO PRIMO INTERRATO

H. 3.60m

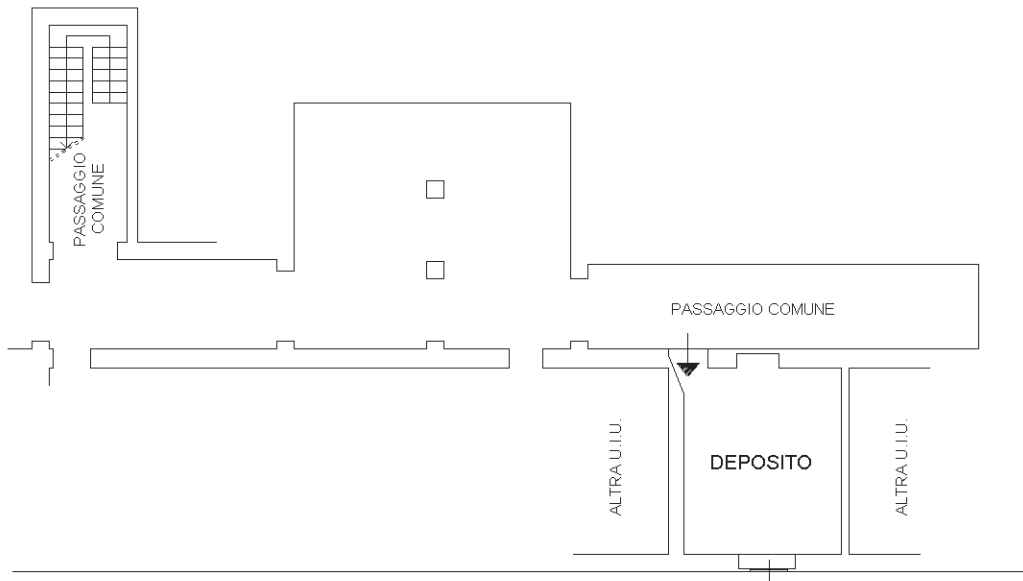

VIA FRANCESCO DOMENICO GUERRAZZI

