

ELABORATO PLANIMETRICO

Compilato da:
Carlisi Alessandro
Iscritto all'albo:
Geometri

Prov. Torino N. 8816

**Agenzia delle Entrate
CATASTO FABBRICATI
Ufficio Provinciale di
Como**

Comune di Bulgarograsso


Sezione: Foglio: 7 Particella: 2480

Protocollo n. del

Tipo Mappale n. del


Dimostrazione grafica dei subalterni

Scala 1 : 500

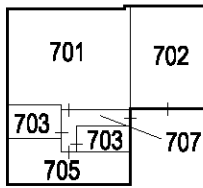


PIANO PRIMO SOTTOSTRADA

Mapp. 2479

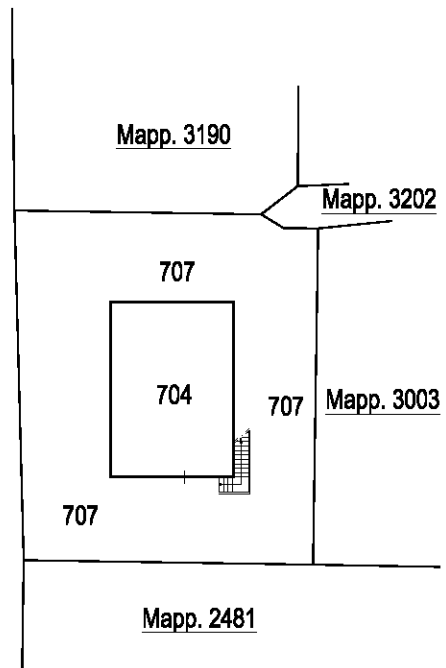

PIANO TERRENO

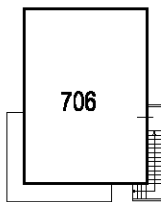

PIANO PRIMO

