

**Agenzia delle Entrate**  
**CATASTO FABBRICATI**  
**Ufficio Provinciale di**  
**Como**

Dichiarazione protocollo n. del

Comune di Griante

Via Regina

civ. 63

Identificativi Catastali:

Sezione:

Foglio: 4

Particella: 966

Subalterno: 6

Compilata da:

Daglio Angelo

Iscritto all'albo:

Ingegneri


Prov. Genova

N. 08988

Planimetria

Scheda n. 1

Scala 1:200

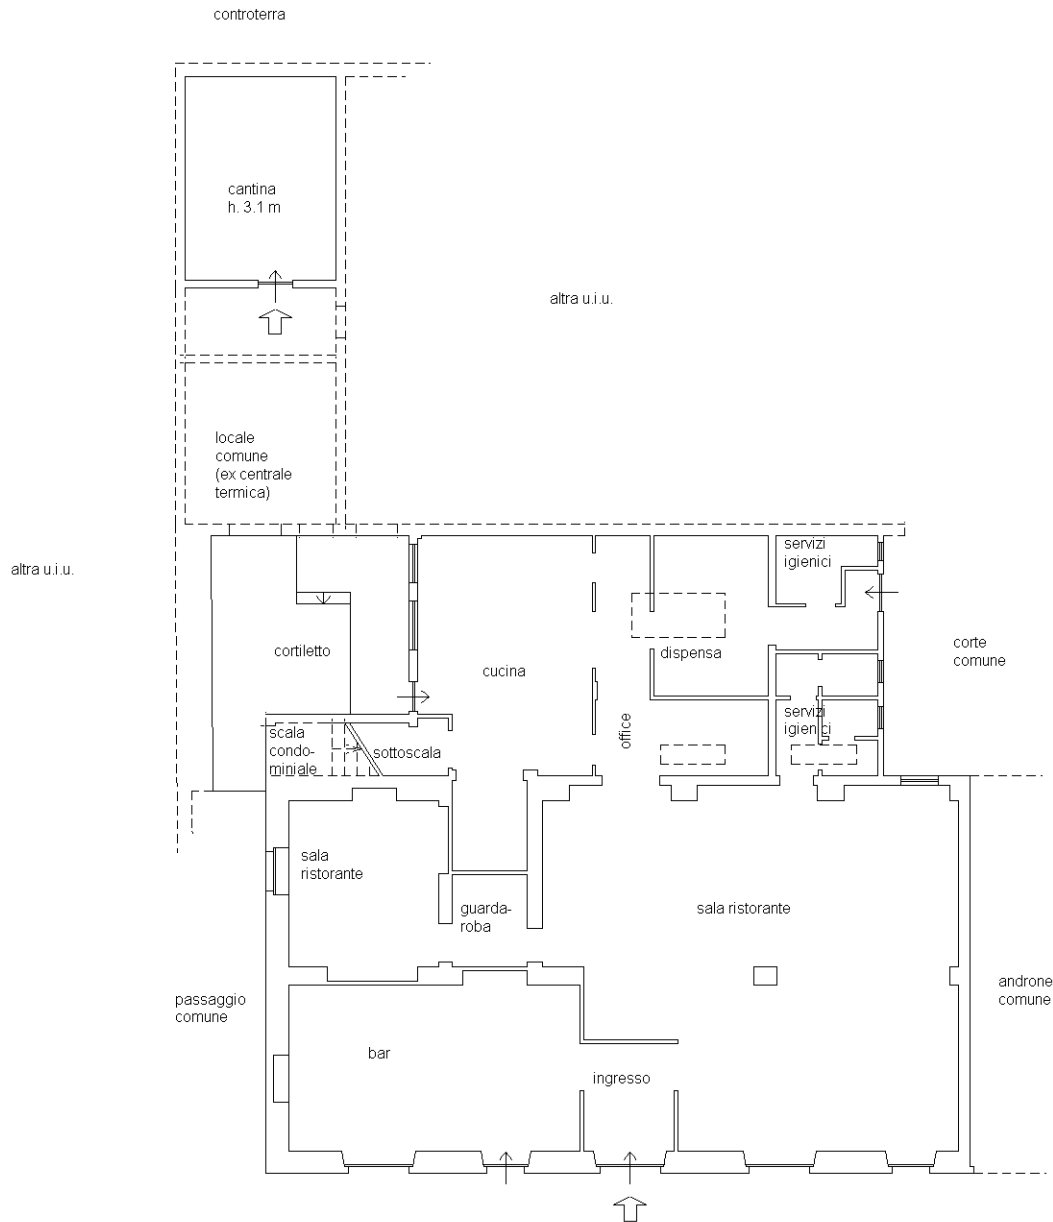

PIANO TERRA  
h 3,20 m

via Regina

