


Agenzia delle Entrate
CATASTO FABBRICATI
Ufficio Provinciale di
Lucca

ELABORATO PLANIMETRICO	
Compilato da: Vezzosi Francesco	
Iscritto all'albo: Ingegneri	
Prov. Firenze	N. 5755

Comune di Lucca	Protocollo n. LU0037411 del 23/04/2024
Sezione: Foglio: 77 Particella: 943	Tipo Mappale n. del

Dimostrazione grafica dei subalterni Scala 1 : 500

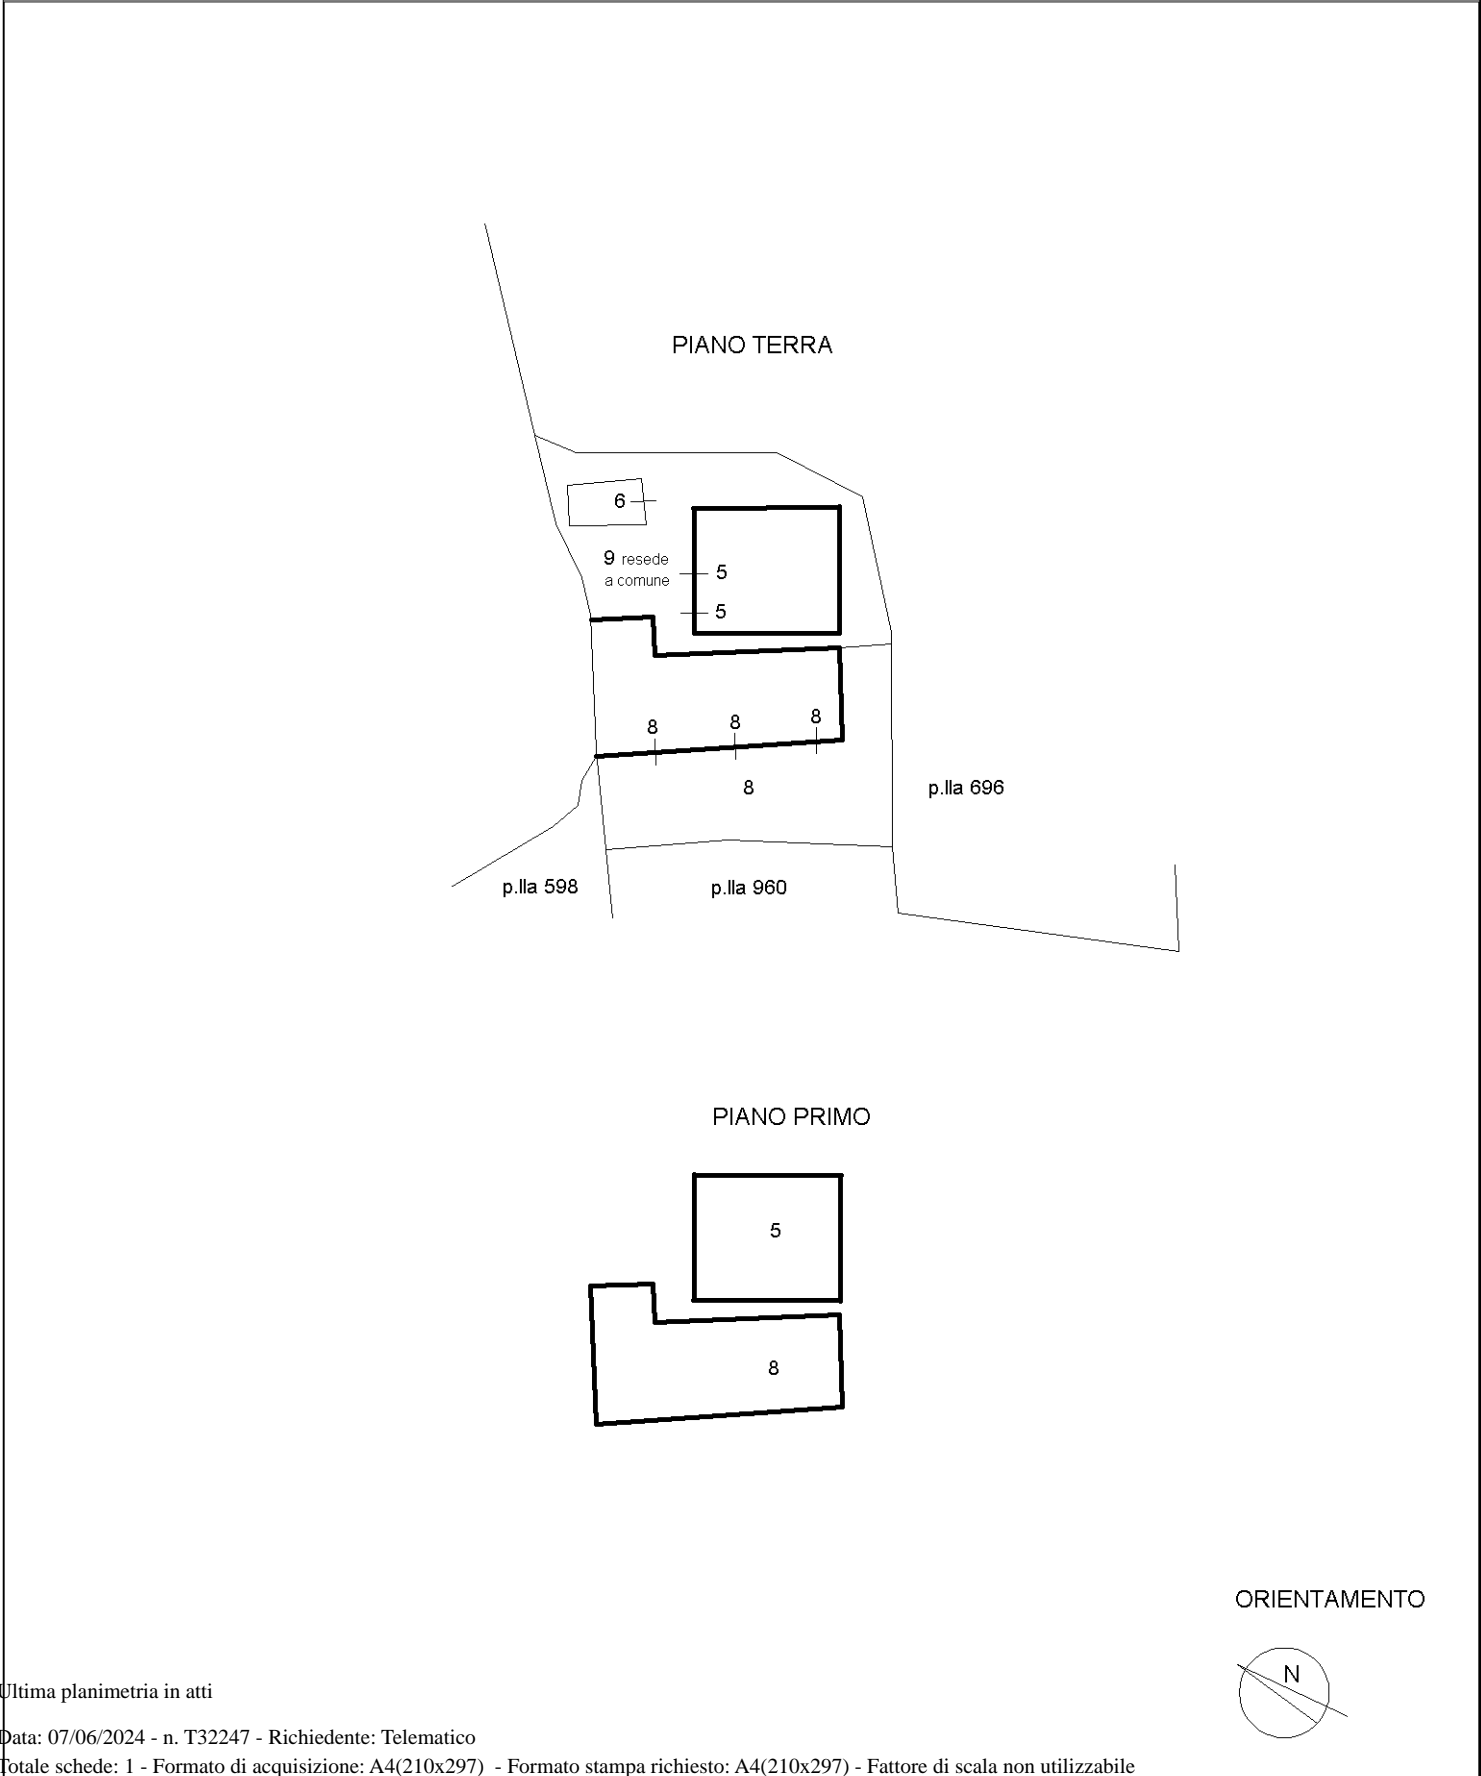

Ultima planimetria in atti