

ELABORATO PLANIMETRICO

Compilato da:
Cannata Marco
Iscritto all'albo:
Geometri
Prov. Terni

N. 966

**Agenzia delle Entrate
CATASTO FABBRICATI
Ufficio Provinciale di
Firenze**

Comune di Firenze


Sezione: Foglio: 126 Particella: 303

Protocollo n. del

Tipo Mappale n. del

Dimostrazione grafica dei subalterni

Scala 1 : 500

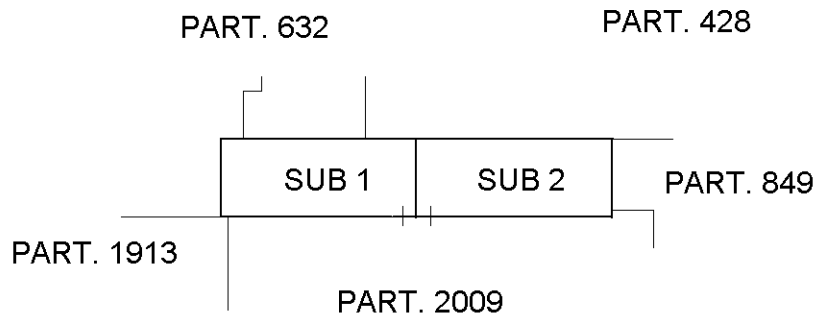

PIANO TERRA

