

Agenzia delle Entrate
CATASTO FABBRICATI
Ufficio Provinciale di
Firenze

Dichiarazione protocollo n. del

Comune di Firenze

Piazza Cardinale Elia Dalla Costa

civ. 28

Identificativi Catastali:

Sezione:

Foglio: 126

Particella: 303

Subalterno: 2

Compilata da:
Cannata Marco

Iscritto all'albo:
Geometri


Prov. Terni

N. 966

Planimetria

Scheda n. 1

Scala 1:200

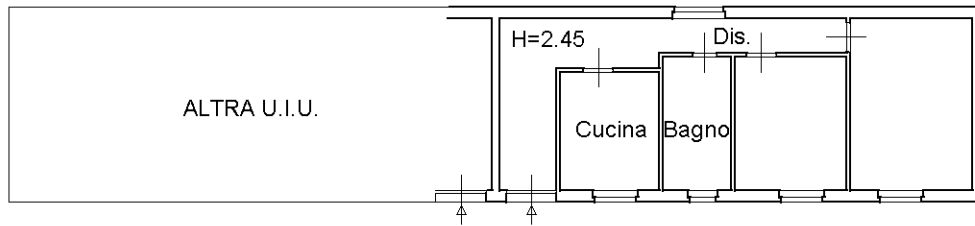

PIANO TERRA
H=3.50

