



MODULARIO
F. 117/rend. 448



MINISTERO DELLE FINANZE
DIREZIONE GENERALE DEL CATASTO E DEI S.S.T.T.E.E.
CATASTO EDILIZIO URBANO (RDL 13-4-1939, n. 652)

Planimetria di u.i.u. in Comune di POVOLETTO via CASALE JACOB civ. 5

MOD. AN (CEU)
LIRE
400

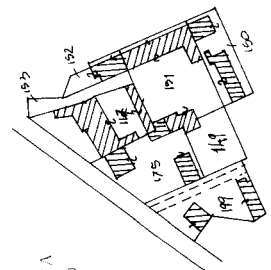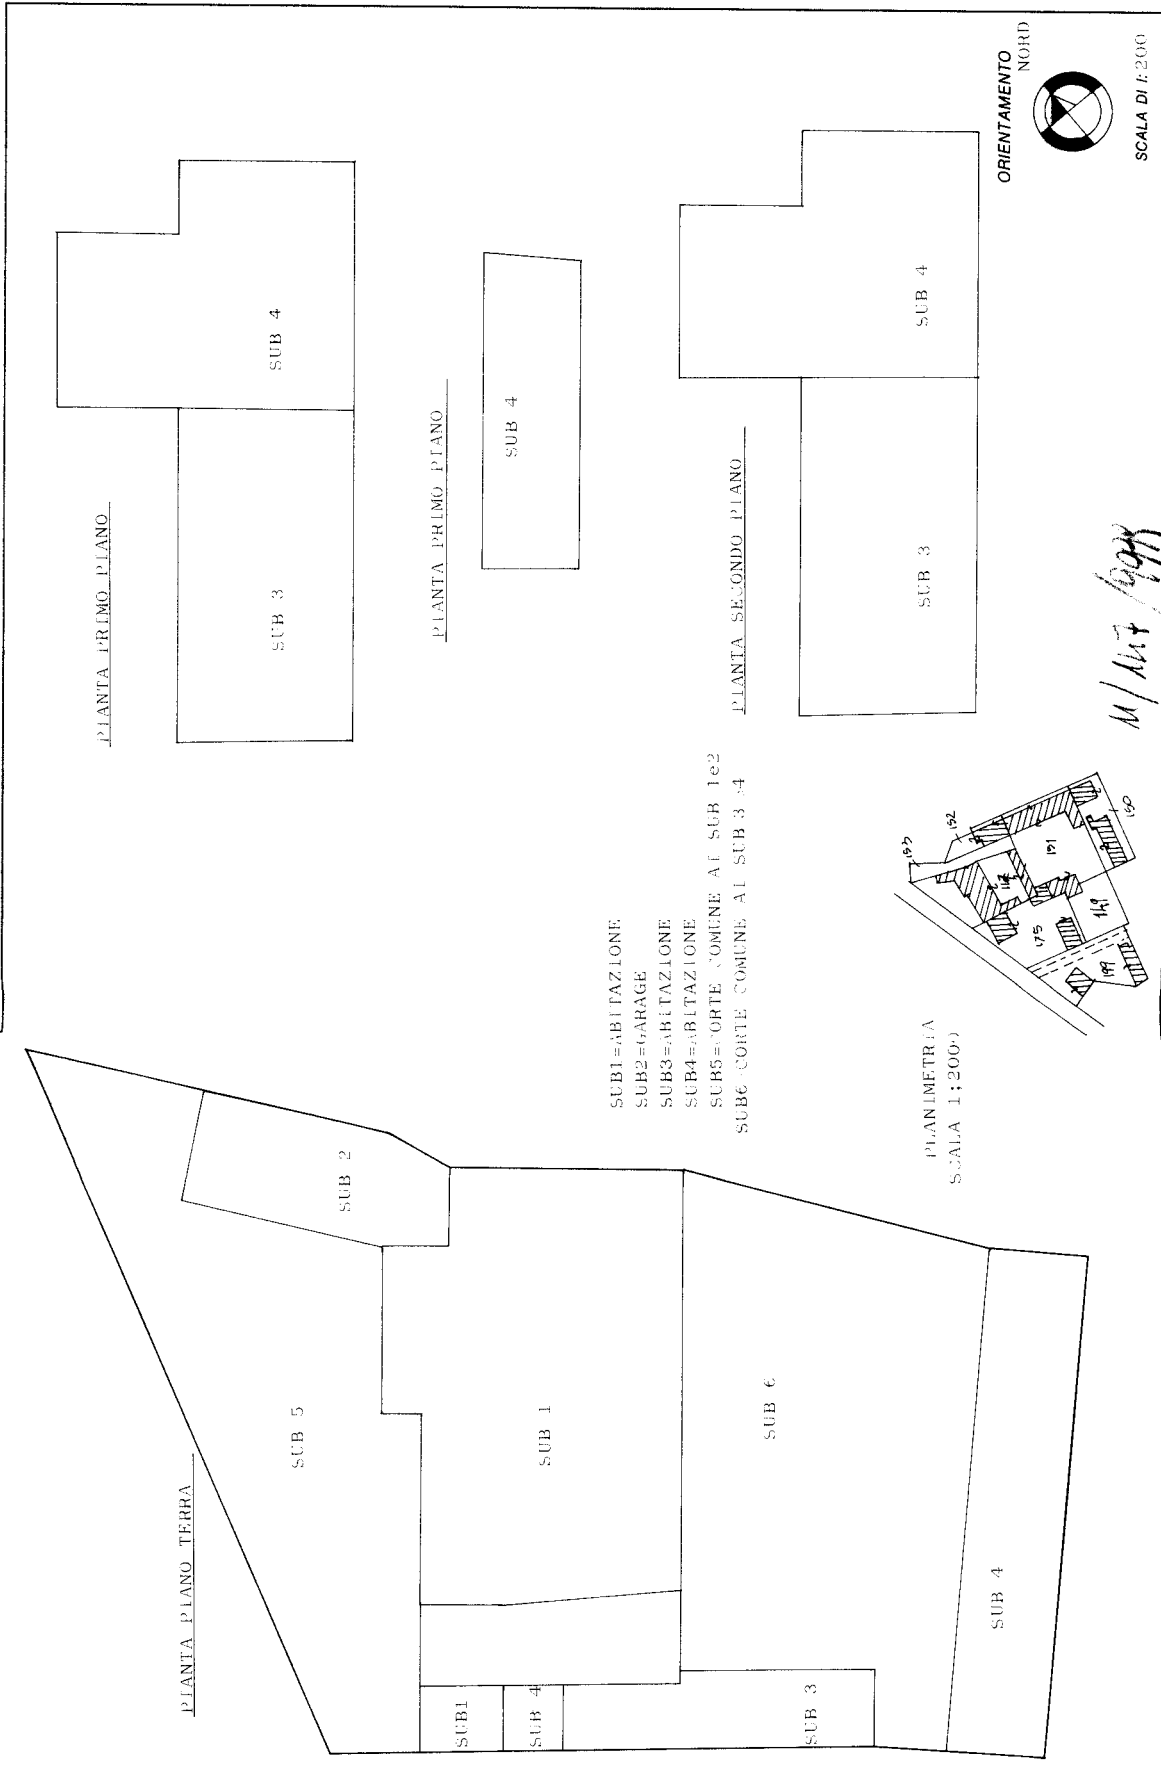

RISERVATO ALL'UFFICIO
MAG. 199

12534/91
BASTIA 655

M/117/1991

Dichiarazione di N.C.
Denuncia di variazione

Completata dal Geometra BALILLO
ANDREA (Titolo, cognome e nome)

Iscritto all'albo de GEOMETRI
della provincia di UDINE n. 2359

data 15/05/1991 Firma psu am

F. 11 Identificativi catastali
n. 147 sub. ELAB.
PLANIMETRICO