

Agenzia delle Entrate
CATASTO FABBRICATI
Ufficio Provinciale di
Trieste

Dichiarazione protocollo n. _____ del _____

Comune di Trieste

Via Evangelista Torricelli

civ. 12

Identificativi Catastali:

Sezione: V

Foglio: 12

Particella: 1076

Subalterno: 15

Compilata da:
Di Bert Matteo

Iscritto all'albo:
Ingegneri

Prov. Udine

N. 3164


Planimetria

Scheda n. 1

Scala 1:200

PIANO PRIMO

Hvar.=2,40 ML.

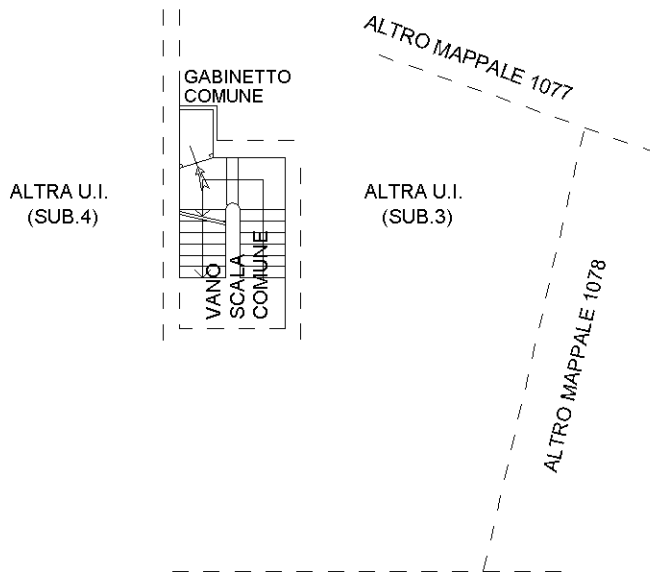

STRADA - VIA EVANGELISTA TORRICELLI

