

**Agenzia delle Entrate
CATASTO FABBRICATI
Ufficio Provinciale di
Campobasso**

Dichiarazione protocollo n. CB0095990 del 25/11/2025

Comune di Santa Croce Di Magliano

Via Principe Di Piemonte

civ. M

Identificativi Catastali:

Sezione:

Foglio: 20

Particella: 977

Subalterno: 5

Compilata da:

Di Criscio Giuseppe

Iscritto all'albo:

Geometra Dipendente Pubblico

Prov.

N.



Planimetria

Scheda n. 1

Scala 1:200

Piano Primo

H=3,50

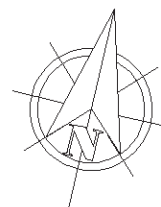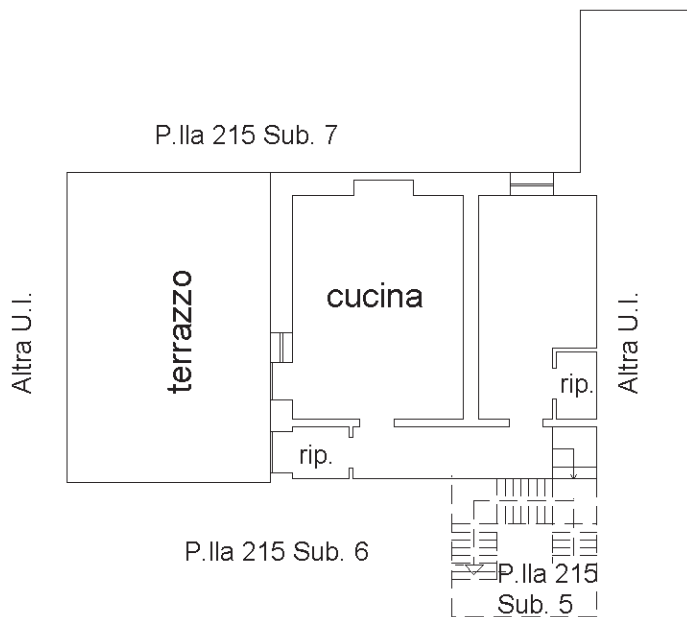

Catasto dei Fabbricati - Situazione al 15/04/2026 - Comune di SANTA CROCE DI MAGLIANO(I181) - < Foglio 20 - Particella 977 - Subalterno 5 >
VIA PRINCIPES DI PIEMONTE n. M Piano 1

Ultima planimetria in atti