

**Agenzia delle Entrate
CATASTO FABBRICATI
Ufficio Provinciale di
Campobasso**

Dichiarazione protocollo n. CB0018983 del 25/03/2025

Comune di Duronia

Via Guglielmo Marconi

civ. 13

Identificativi Catastali:

Sezione:

Foglio: 21

Particella: 349

Subalterno: 10

Compilata da:

Pollutro Domenico

Iscritto all'albo:

Geometri

Prov. Isernia

N. 528



Planimetria

Scheda n. 1

Scala 1:200

PIANO PRIMO

h= 2.70

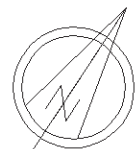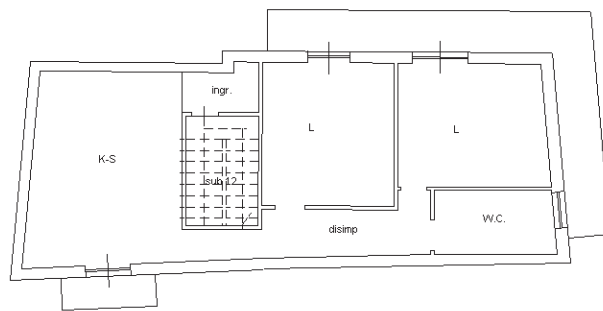

Ultima planimetria in atti