



DIREZIONE GENERALE DEL CATASTO E DEI SERVIZI TECNICI ERARIALI

Lire 20

# NUOVO CATASTO EDILIZIO URBANO


(R. DECRETO-LEGGE 13 APRILE 1999, N. 689)

Planimetria dell'immobile situato nel Comune di FALCONARA MARITTIMA n. Via DEL MOLINO

Ditta MENGAPELLI ROCCANDO

8

Allegata alla dichiarazione presentata all'Ufficio Tecnico Erariale di ANCONA

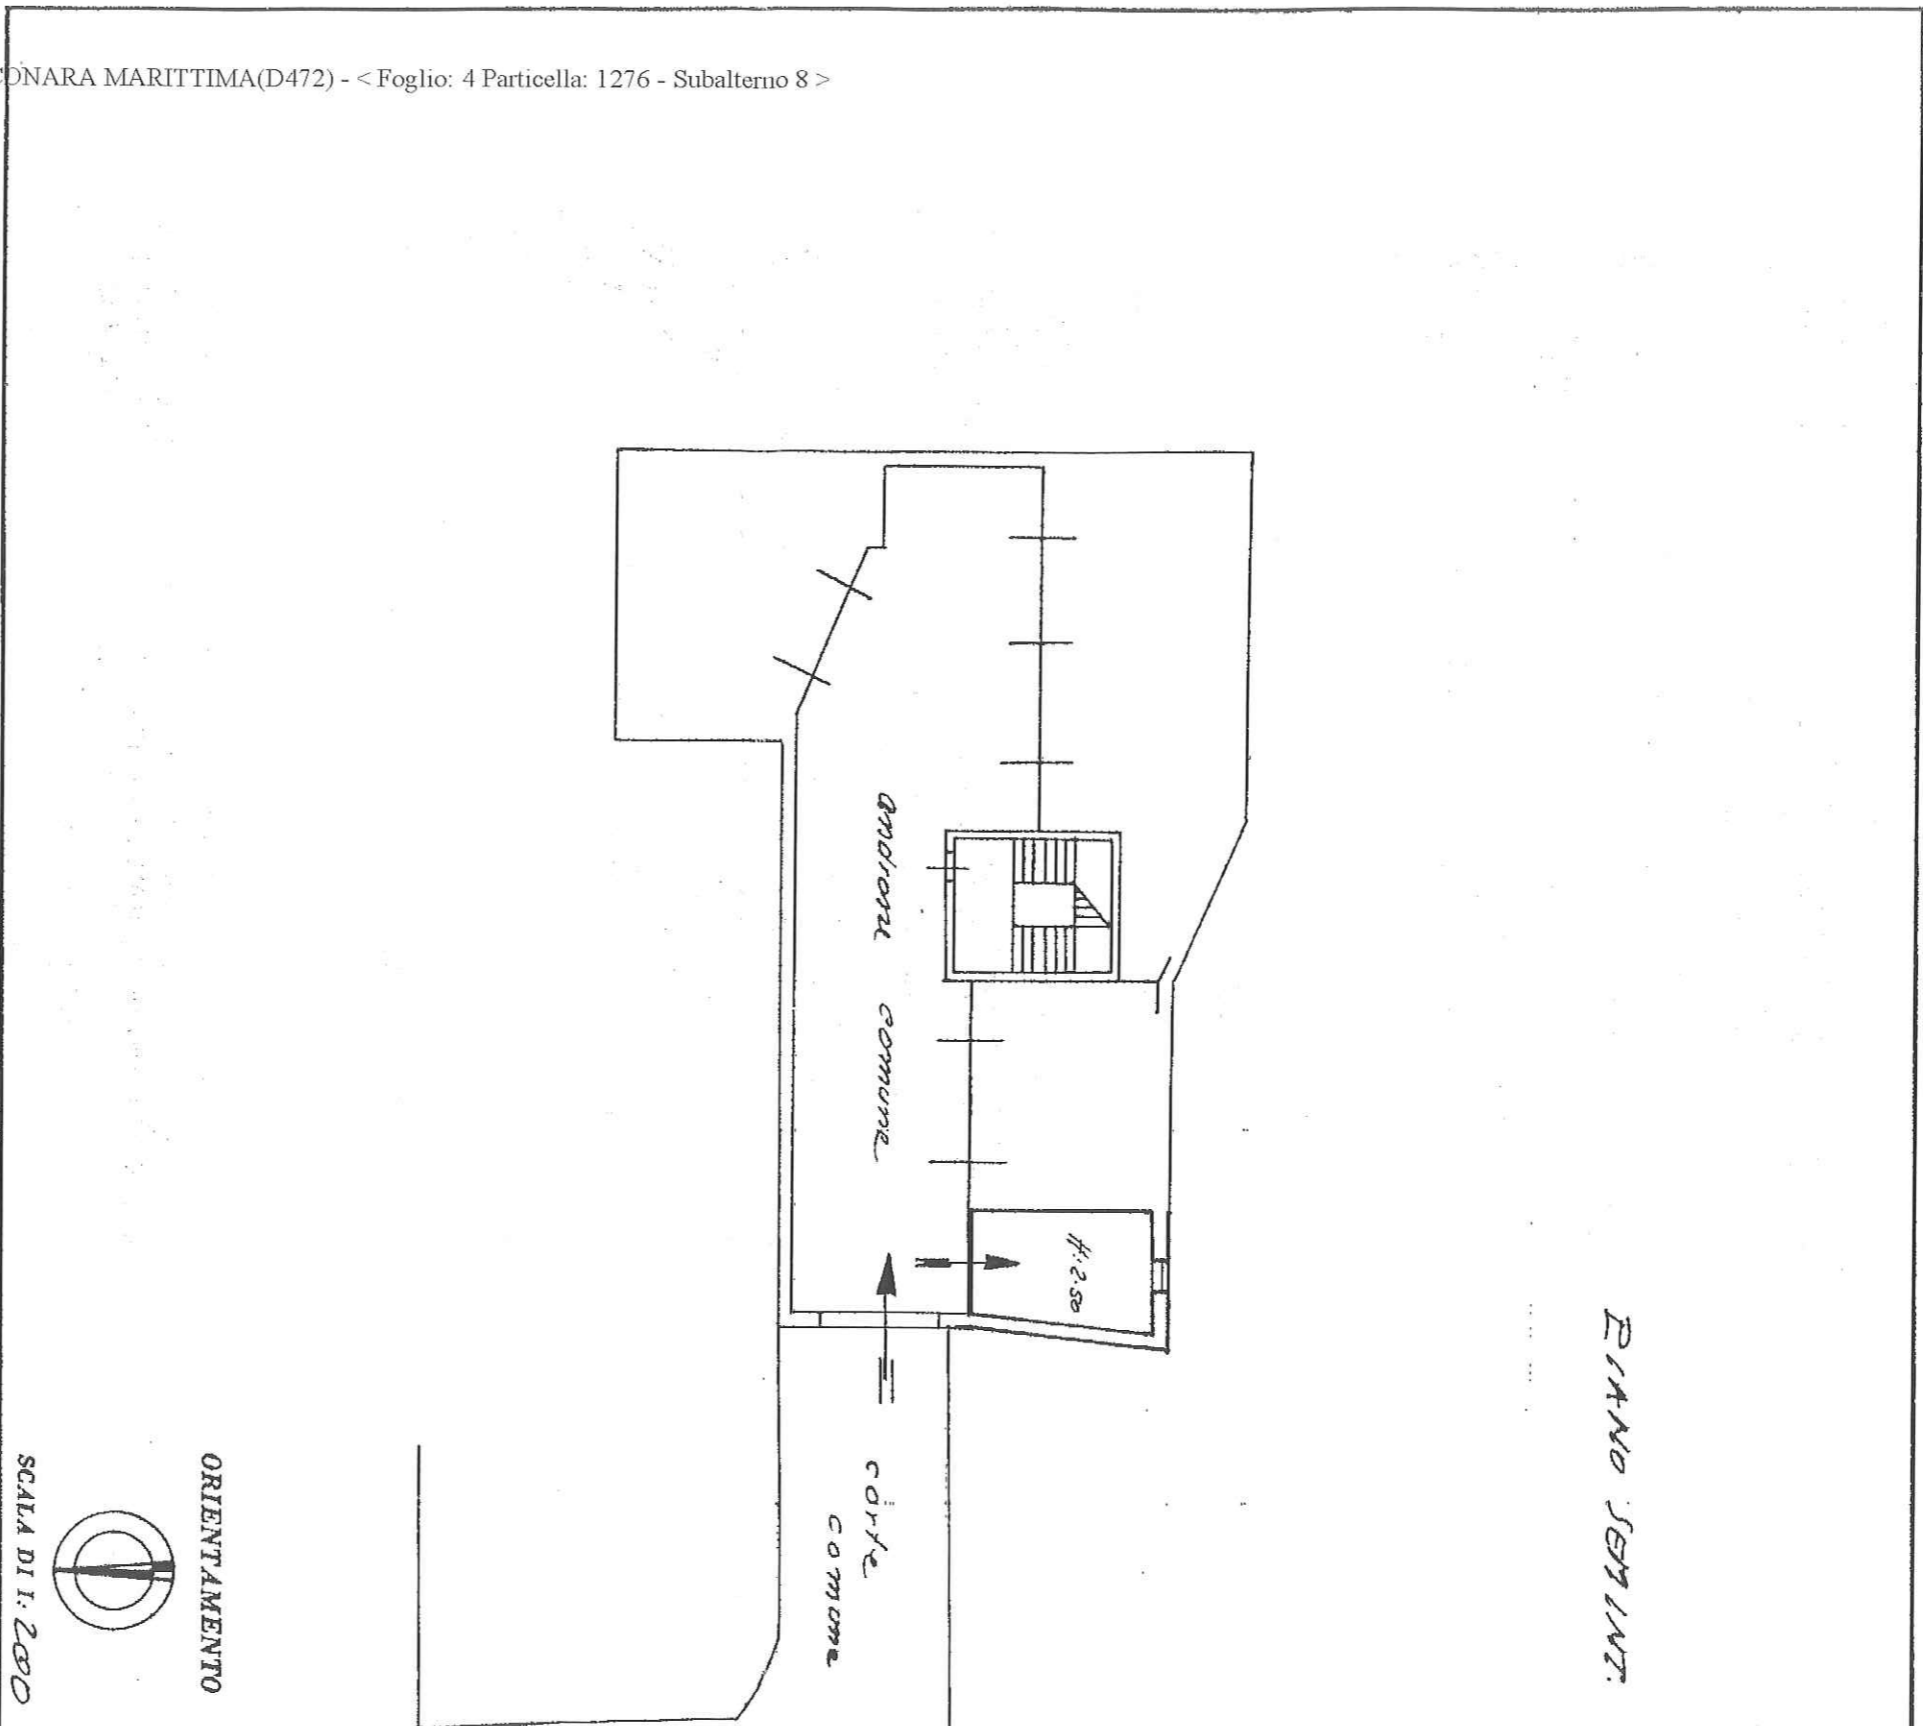

SPAZIO RISERVATO PER LE ANNOTAZIONI D'UFFICIO	
DATA	21 FEB. 1979
PROT. No	169
FOLIO	C.V.
MAPPA	1275/3
PART.	

CAS. OTICINA CV-80M4

Compilata dal DOTT. ING. EVARISTO MERDI  
(Titolo, nome e cognome del tecnico)

Iscritto all'Albo degli Ingegneri  
 della Provincia di Ancona

DATA 10.10.1978

Firma: Ch. Merdi