



DIREZIONE GENERALE DEL CATASTO E DEI SERVIZI TECNICI ERARIALI

NUOVO CATASTO EDILIZIO URBANO

(R. DECRETO-LEGGE 13 APRILE 1939, N. 659)

44

Planimetria dell'immobile situato nel Comune di FALCONARA MARITTIMA H. Via DEL MOLINO


Ditta MENIGRELLI ROLANDO

Allegata alla dichiarazione presentata all'Ufficio Tecnico Erariale di ANCONA


Lite
35

44

PIANO SECONDO

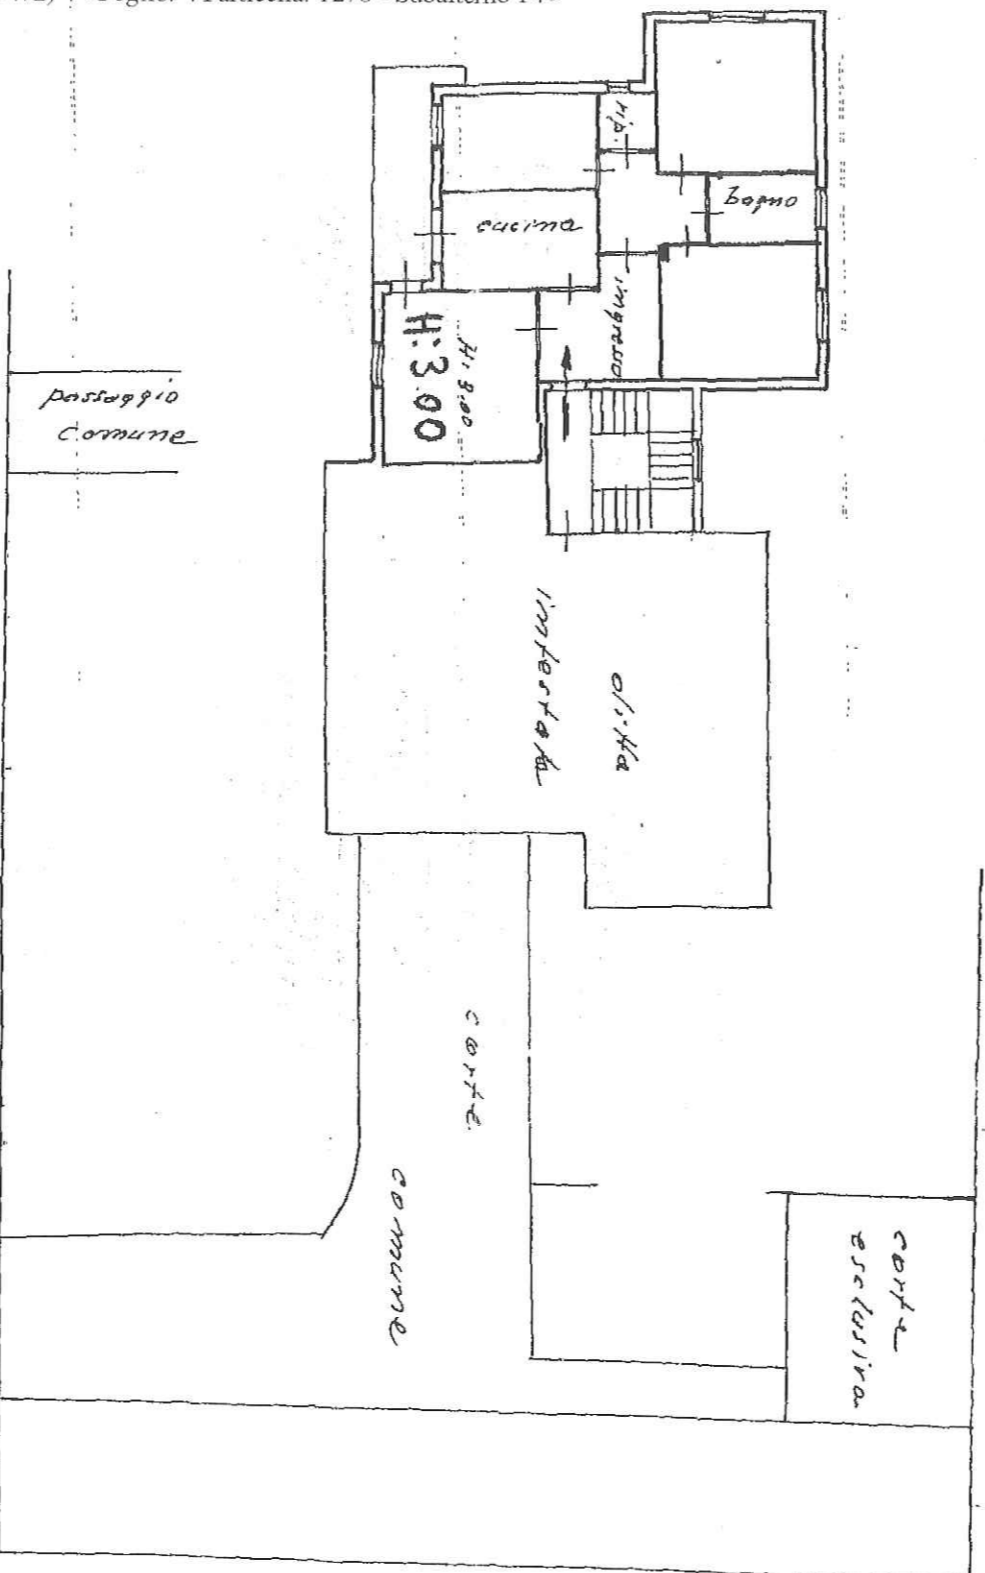

ORIENTAMENTO

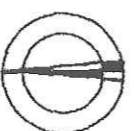

SCALA DI 1: 200

SPAZIO RISERVATO PER LE ANNOTAZIONI D'UFFICIO	
DATA	21 FEB. 1979
PROT. N°	195
B. N. C. N.	CI
FOGLI	12/16/14
MAPP.	1083
PART.	1083

I.R.S.-OFFICINA C.V.-ROMA

Compilata dal DOTT. TKS.
EVARRISTO MEBI
(Titolo, nome e cognome del tecnico)
 Iscritto all'Albo degli Ingegneri
 della Provincia di Ancona
 DATA 10.10.1978
 Firma: M. G. Sanna