


114 NUOVO CATASTO EDILIZIO URBANO

(R. DECRETO-LEGGE 13 APRILE 1938, N. 862)

Planimetria dell'immobile situato nel Comune di **FILOTRANO** Via **DELLE GRAZIE**

Ditta **BRUNI GINO E GILBERTO** red. a **Longobardi** il **21.7.1933** ed. il **6.5.1937**

Allegata alla dichiarazione presentata all'Ufficio Tecnico Erariale di **ANCONA**

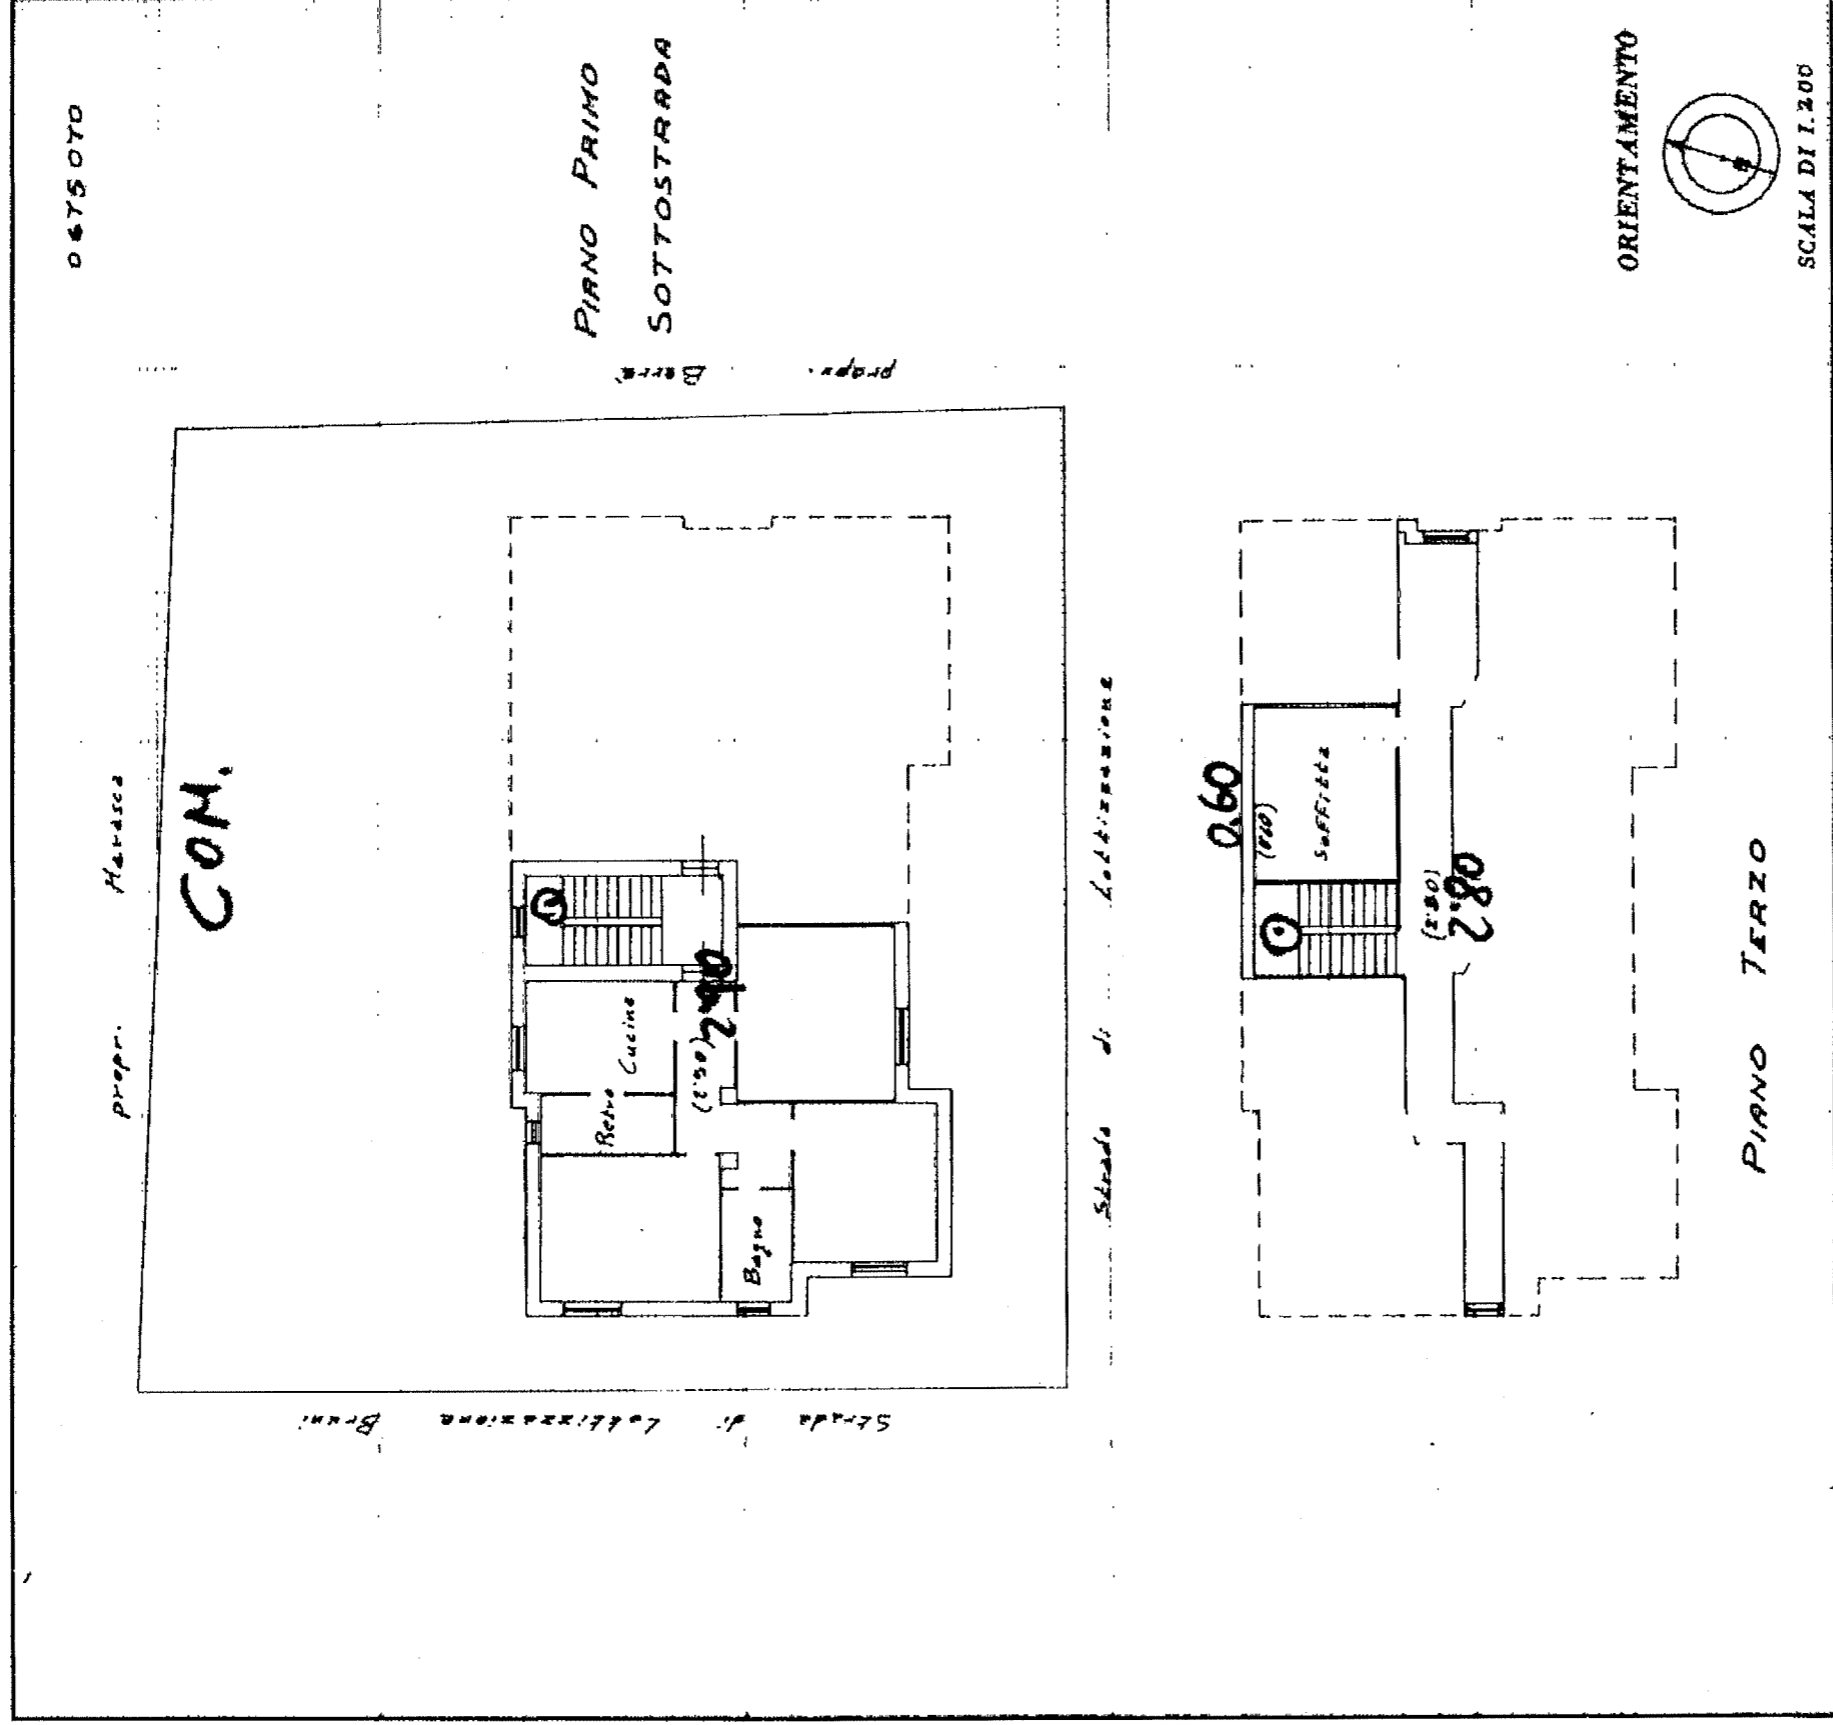

Catasto del Fabbricati - Situazione al 24/07/2025 - Comune di FILOTRANO(D597) - < Foglio 32 Particella 412 Subalterno 8 > VIA GRAZIE n. SNC Piano SI - 3

SPAZIO RISERVATO PER LE ANNOTAZIONI D'UFFICIO

DATA *20-11-70*
PROT. N° *256*

E VIII
102/8
Fg 200

Compilata dall' *Ing. Carlo Marasco*
(Titol. nome e cognome del tecnico)

Iscritto all'Albo degli *ingegneri*
della Provincia di *Ancona*

DATA *16/11/70*

Firma: *Carlo Marasco*