



ELABORATO PLANIMETRICO	Compiato da: Sciamanna Luana	Iscritto all'albo: Architetti	Prov. Pesaro	N. 680
	Comune di Frontone	Foglio: 4	Particella: 213	del
	Sezione:	Progetto n.:	28/12/2021	del
	Dimostrazione grafica dei subalberi	Tipo Mappale n.:	del	Scala 1 : 200

Agencia delle Entrate
CATASTO FABBRICATI
 Ufficio provinciale di Pesaro

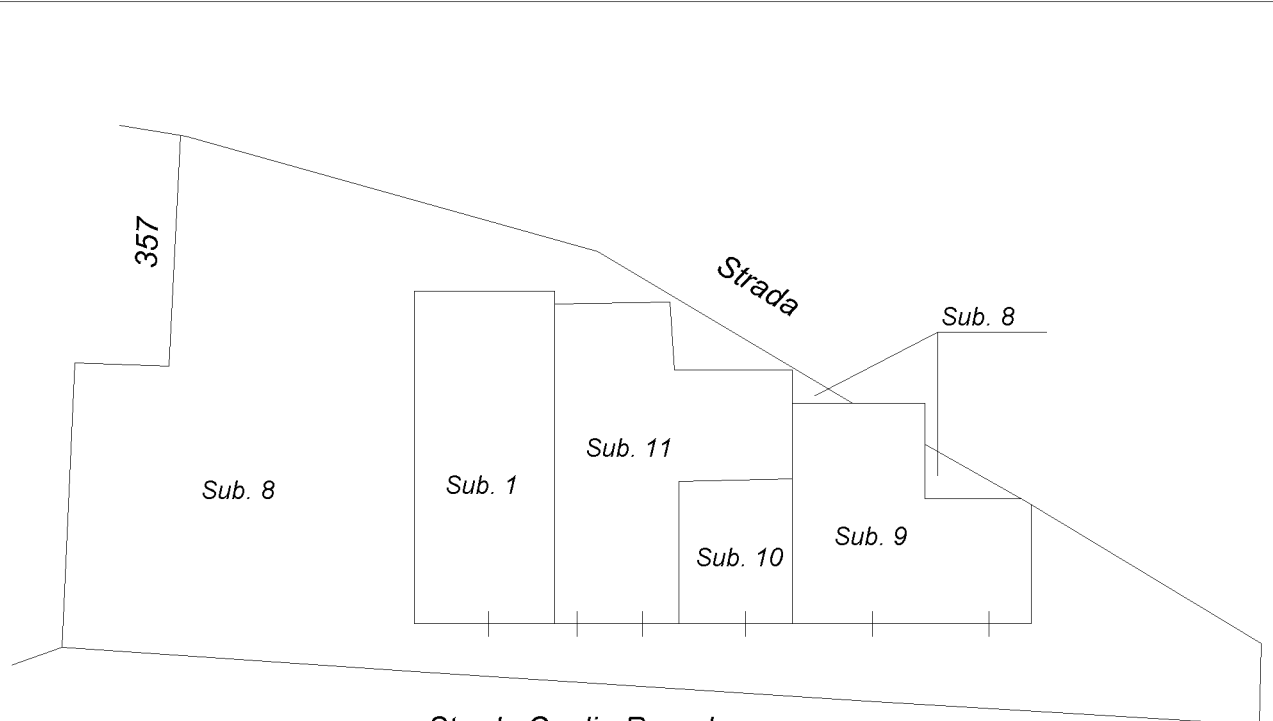


Strada Cagli - Pergola

PIANO TERRA

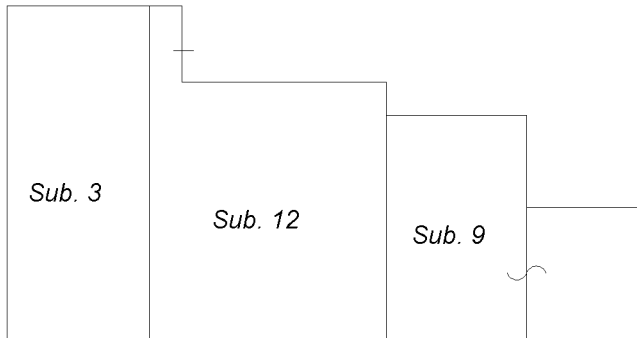

PIANO PRIMO

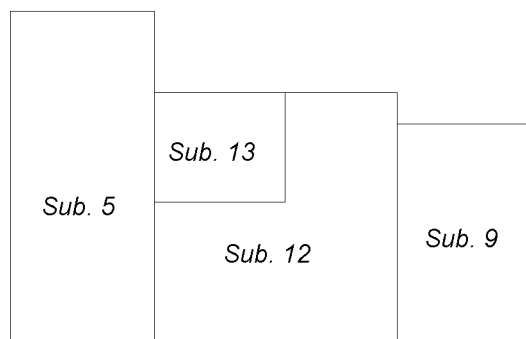

PIANO SECONDO

Elaborato Planimetrico - Catasto dei Fabbricati - Situazione al 14/04/2026 - Comune di FRONTONE(D808) - < Foglio 4 Particella 213 >

