

Agenzia delle Entrate
CATASTO FABBRICATI
Ufficio Provinciale di
Caltanissetta

Dichiarazione protocollo n. _____ del _____
Comune di Caltanissetta
Via Sallemi _____ civ. 25

Identificativi Catastali:

Sezione:
Foglio: 120
Particella: 221
Subalterno: 6

Compilata da:
Sinagra Liliana
Iscritto all'albo:
Geometri


Prov. Palermo N. 4254

Planimetria

Scheda n. 1

Scala 1:200

via Sallemi

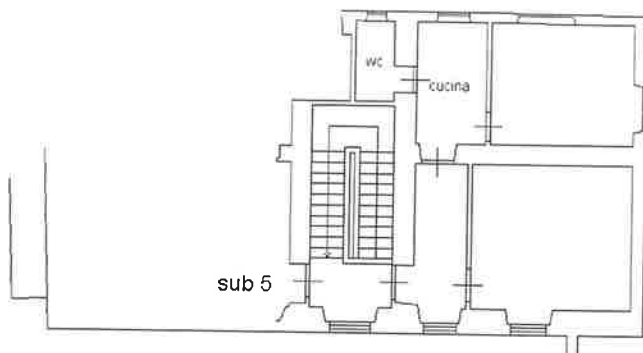

sub 5

part. 220

part. 52

Piano secondo
h. 3.25 m