


**Agenzia delle Entrate
CATASTO FABBRICATI
Ufficio Provinciale di
Caltanissetta**

Dichiarazione protocollo n. _____ del _____
Comune di Caltanissetta
Via Sallemi _____ civ. 25

Identificativi Catastali: Sezione: Foglio: 120 Particella: 221 Subalterno: 4	Compilata da: Sinagra Liliana Iscritto all'albo: Geometri Prov. Palermo N. 4254
--	---

Planimetria
Scheda n. 1 Scala 1:200

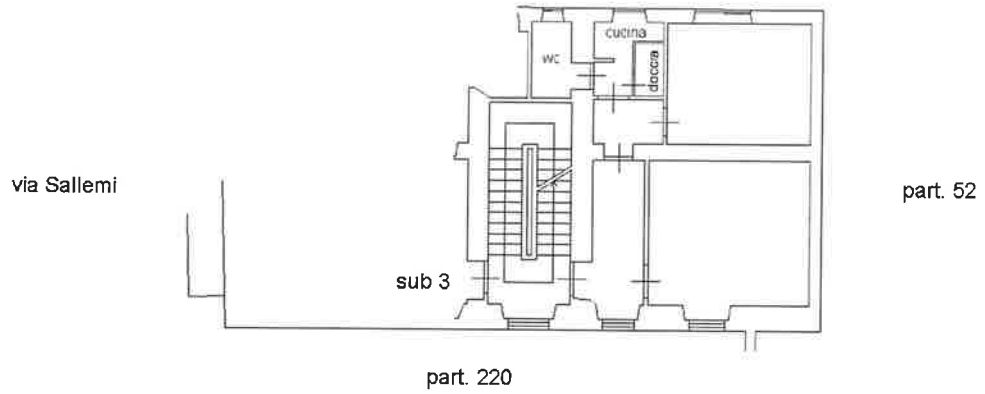

**Piano primo
h. 3.25 m**