

Agenzia delle Entrate
CATASTO FABBRICATI
Ufficio Provinciale di
Caltanissetta

Dichiarazione protocollo n. _____ del _____
Comune di Caltanissetta
Via Sallemi _____ civ. 25

Identificativi Catastali:


Sezione:
Foglio: 120
Particella: 221
Subalterno: 3

Compilata da:
Sinagra Liliana
Iscritto all'albo:
Geometri

Prov. Palermo N. 4254

Planimetria

Scheda n. 1 Scala 1:200

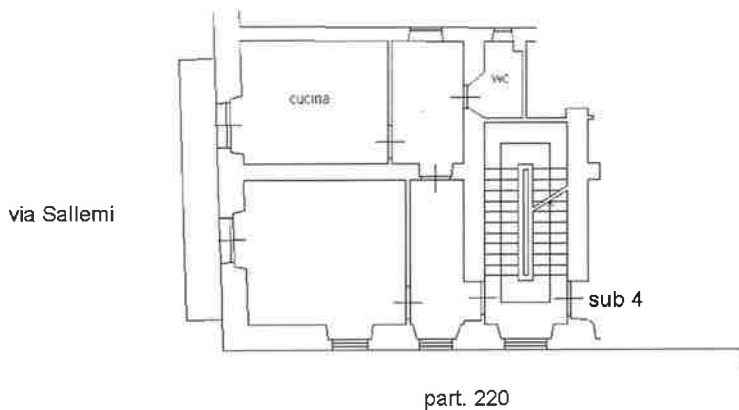

Piano primo
h. 3.25 m