


**Agenzia delle Entrate**  
**CATASTO FABBRICATI**  
**Ufficio Provinciale di**  
**Caltanissetta**

Dichiarazione protocollo n. _____ del _____	
Comune di Caltanissetta	
Via Sallemi	civ. 25
Identificativi Catastali:	Compilata da: Sinagra Liliana
Sezione:	Iscritto all'albo: Geometri
Foglio: 120	Prov. Palermo
Particella: 221	N. 4254
Subalterno: 2	

Planimetria
Scheda n. 1      Scala 1:200



via Sallemi

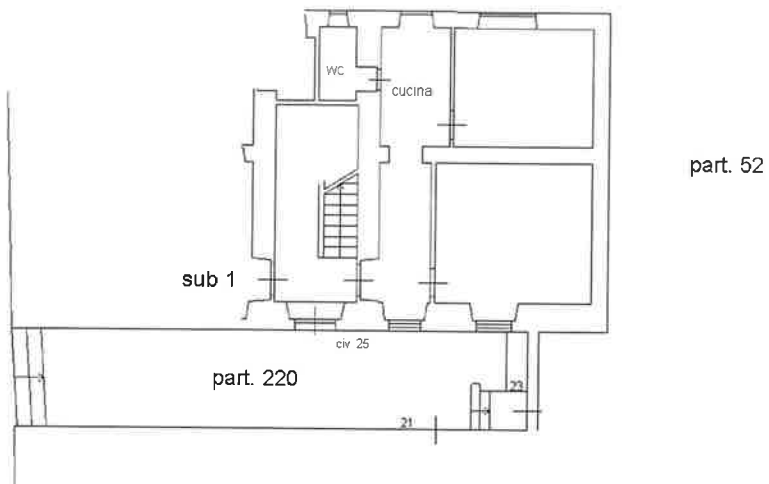

Piano terra  
h. 3.25 m