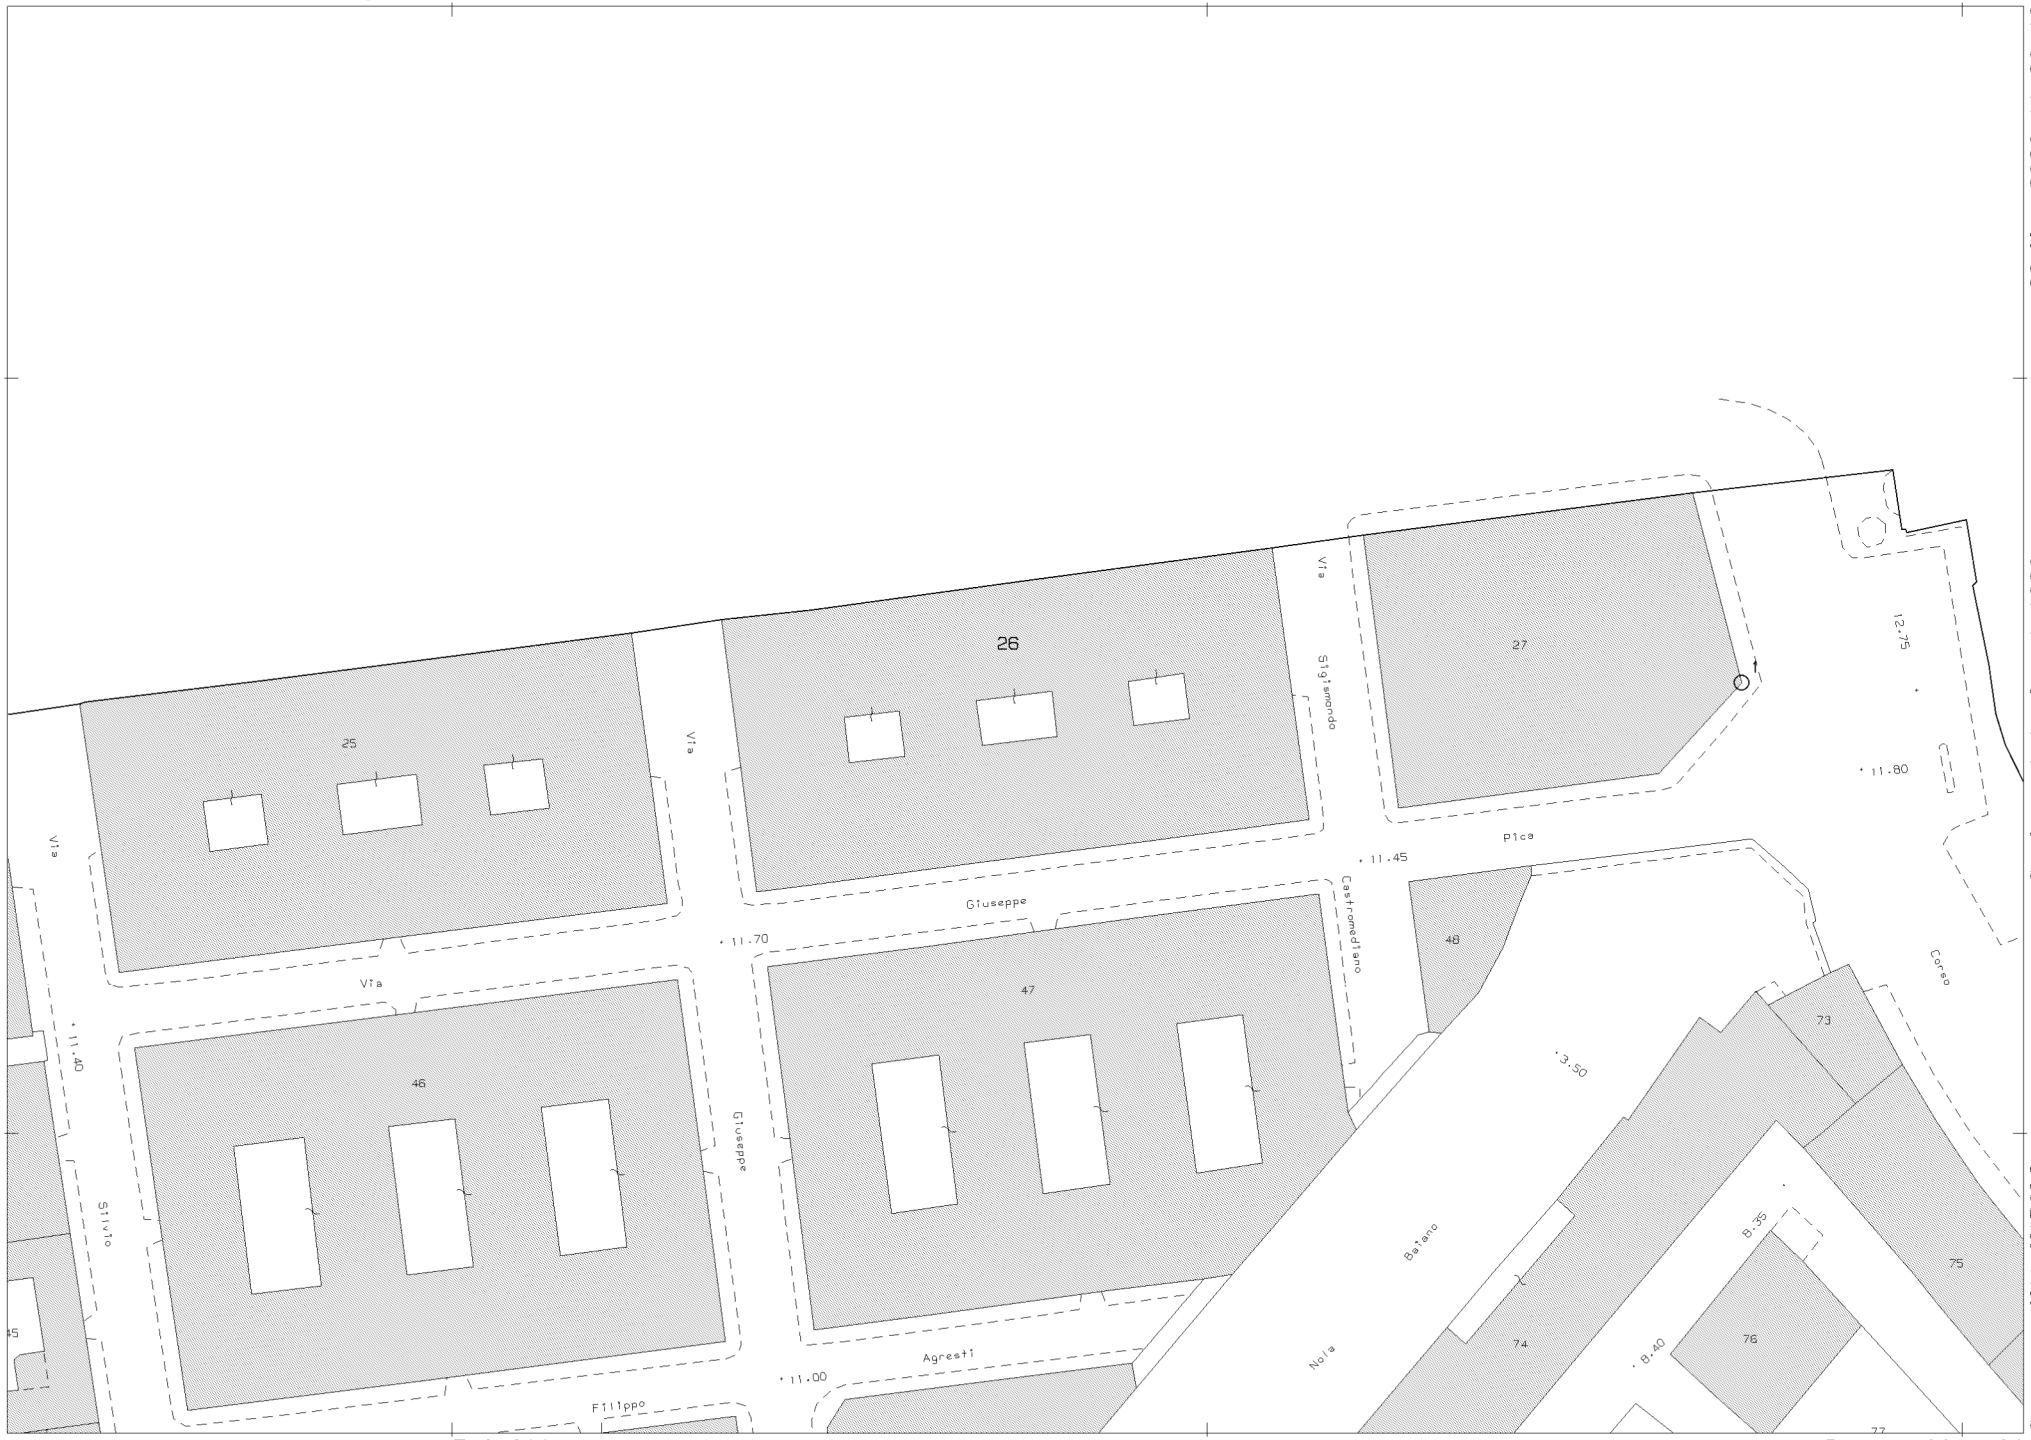

Scala originale: 1:1000
Dimensione cornice: 267.000 x 189.000 m.Protcollo pratica T174318/2026
23-Mar-2026 11:39:46

Comune: (NA) NAPOLI
Foglio: 143