



ELABORATO PLANIMETRICO	
Compilato da: Ermini Francesco	
Iscritto all'albo: Architetti	
Prov. Napoli	N. 13233

Agenzia delle Entrate
CATASTO FABBRICATI
Ufficio Provinciale di
Avellino

Comune di Taurasi	Protocollo n. AV0126813 del 02/10/2025
Sezione: Foglio: 9 Particella: 892	Tipo Mappale n. 125657 del 30/09/2025
Dimostrazione grafica dei subalterni	
Scala 1 : 200	

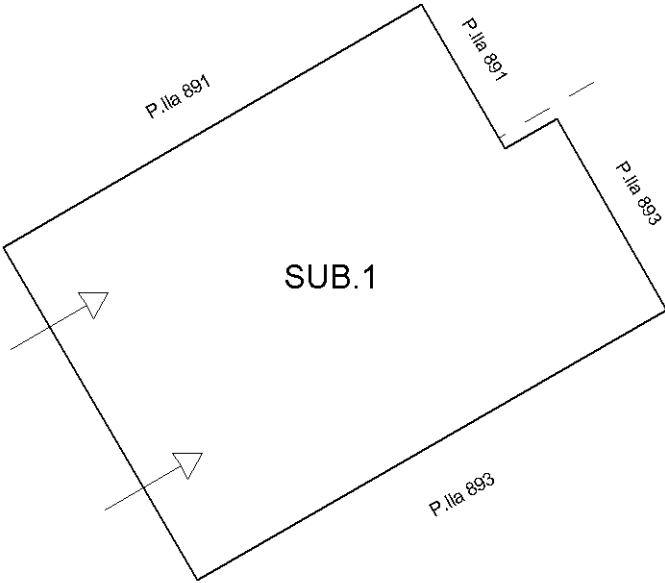

Piano Terra

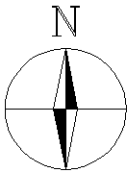

Ultima planimetria in atti