

Agenzia del Territorio
CATASTO FABBRICATI
Ufficio Provinciale di
Napoli

Dichiarazione protocollo n. 284589 del 09/05/2002

Planimetria di u.i.u. in Comune di Napoli

Via Padre Ludovico Da Casoria

civ. 11

Identificativi Catastali:

Sezione: MER

Foglio: 8

Particella: 50

Subalterno: 106

Compilata da:
Barbaro Lucio

Iscritto all'albo:
Geometri


Prov. Ragusa

N. 1271

Scheda n. 1

Scala 1:200

Piano Cantinato

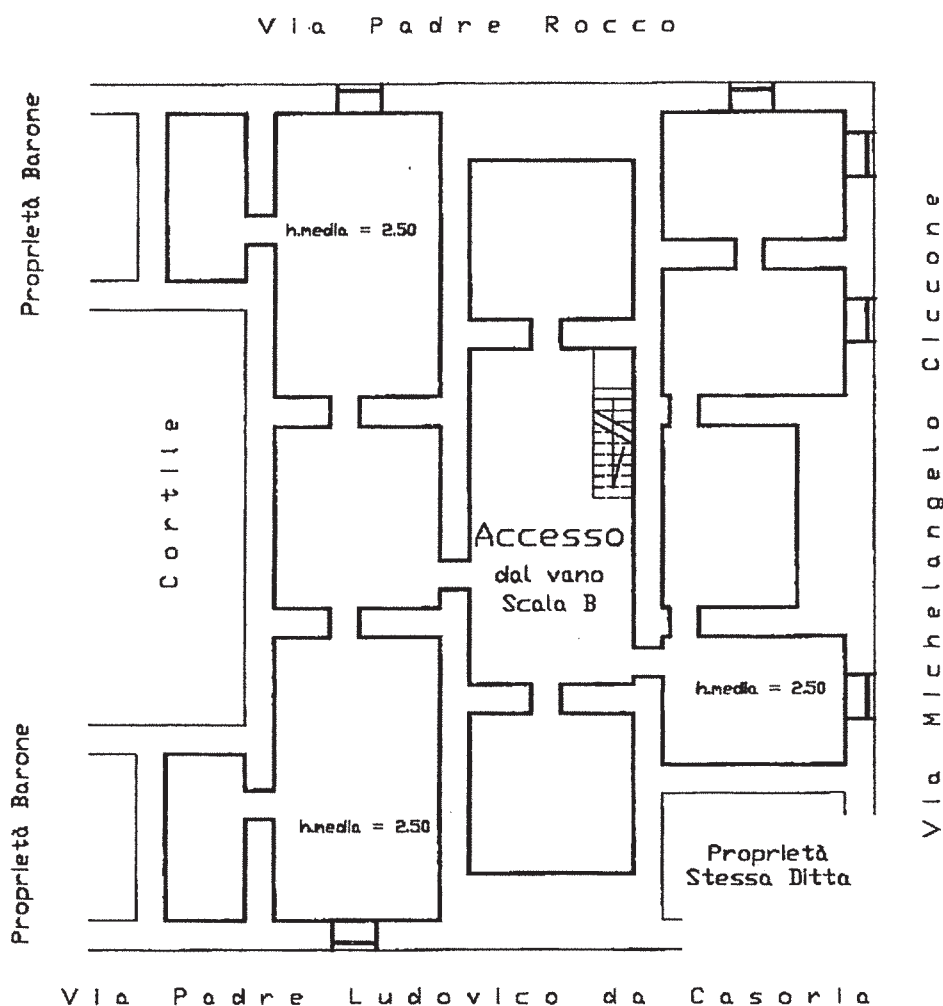

ORIENTAMENTO

