

**Agenzia del Territorio
CATASTO FABBRICATI
Ufficio Provinciale di
Napoli**

Dichiarazione protocollo n. 102591 del 12/02/2003

Planimetria di u.i.u. in Comune di Napoli

Via Carlo Celano

civ. 30

Identificativi Catastali:

Sezione: MER

Foglio: 8

Particella: 65

Subalterno: 103

Compilata da:
Barbaro Lucio

Isoritto all'albo:
Geometri

Prov. Ragusa


N. 1271

Scheda n. 1

Scala 1: 200

Piano Cantinato

Via Giulio Cesare Capaccio

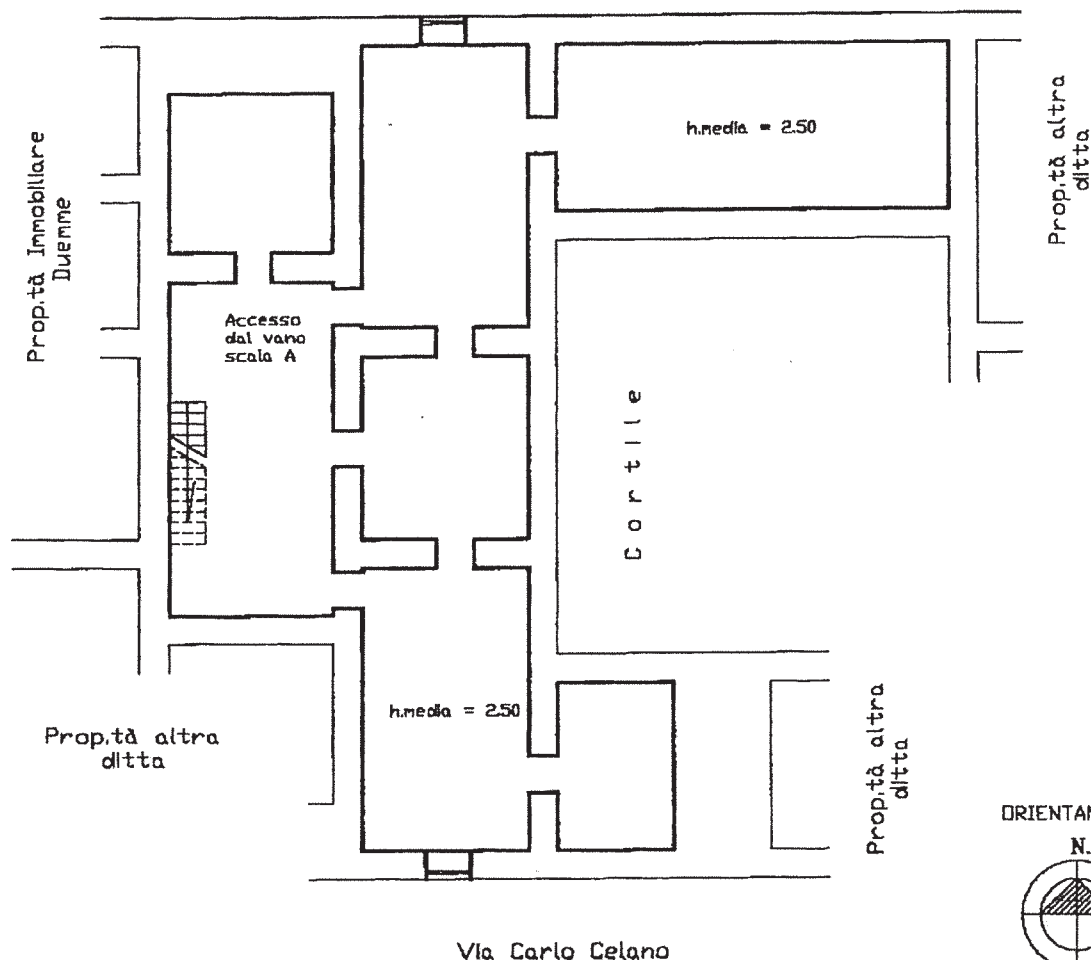

ORIENTAMENTO



Catasto dei Fabbricati - Situazione al 22/10/2019 - Comune di NAPOLI(F839) - < Sezione Urbana: MER Foglio: 8 Particella: 65 - Subalterno 103 >
VIA CARLO CELANO n. 30 piano: S1 scala: A;