

**Agenzia delle Entrate  
CATASTO FABBRICATI  
Ufficio Provinciale di  
Siena**

Dichiarazione protocollo n. SI0032524 del 13/08/2019

Comune di Rapolano Terme

Piazza Medaglia D'oro Biagini

civ. 1B

Identificativi Catastali:

Sezione:

Foglio: 82

Particella: 181

Subalterno: 10

Compilata da:

Di Sepio Chiara

Iscritto all'albo:

Ingegnere Dipendente Pubblico

Prov.


N.

Planimetria

Scheda n. 1


Scala 1:200

piazza medaglia d'oro Biagini

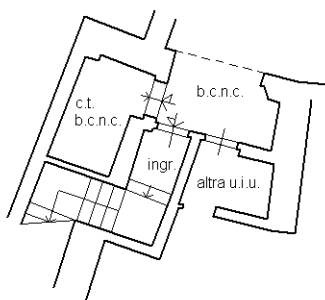

PIANO TERRA

H. 2.85

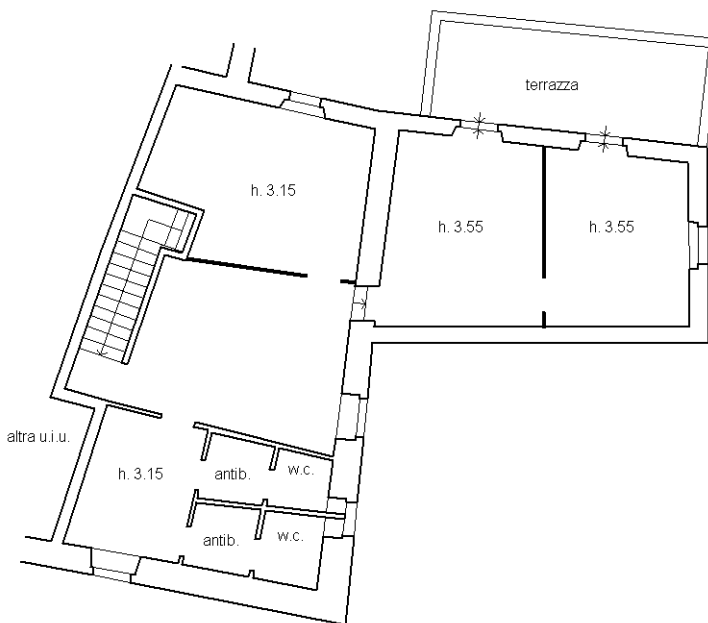

PIANO PRIMO

Nord



Ultima planimetria in atti 4 5

Catasto dei Fabbricati - Situazione al 05/09/2019 - Comune di RAPOLANO TERME (HI85) - < Foglio: 82 - Particella: 181 - Subalterno: 10 >  
PIAZZA BERNARDINO BIAGINI n. 1B piano: T-1;