

**Agenzia delle Entrate
CATASTO FABBRICATI
Ufficio Provinciale di
Siena**

Dichiarazione protocollo n. SI0114089 del 25/11/2025

Comune di Siena

Via Della Mercanzia

civ. 51

Identificativi Catastali:

Sezione:

Foglio: 130

Particella: 362

Subalterno:

Compilata da:
Tortorelli Adriano

Iscritto all'albo:
Architetti



Prov. Siena

N. 427

Planimetria

Scheda n. 1

Scala 1:200

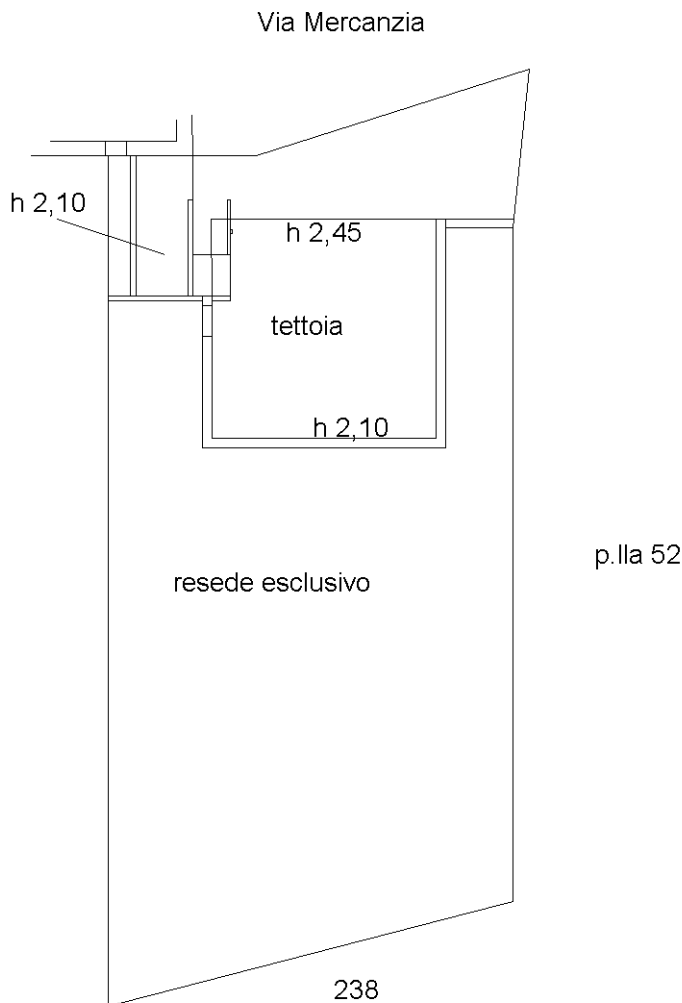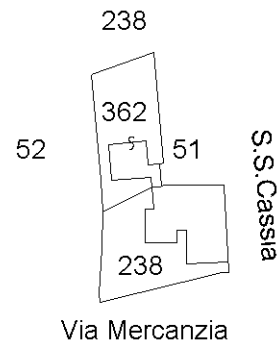

Piano Terra



N

Ultima planimetria in atti