


Agenzia delle Entrate
CATASTO FABBRICATI
 Ufficio Provinciale di
 Napoli

ELABORATO PLANIMETRICO	
Compilato da: De Angelis Marco	
Iscritto all'albo: Architetti	
Prov. Napoli	N. 7020

Comune di Napoli	Protocollo n. NA0372394 del 19/12/2018
Sezione: VIC Foglio: 10 Particella: 535	Tipo Mappale n. del
Dimostrazione grafica dei subalterni	Scala 1 : 500

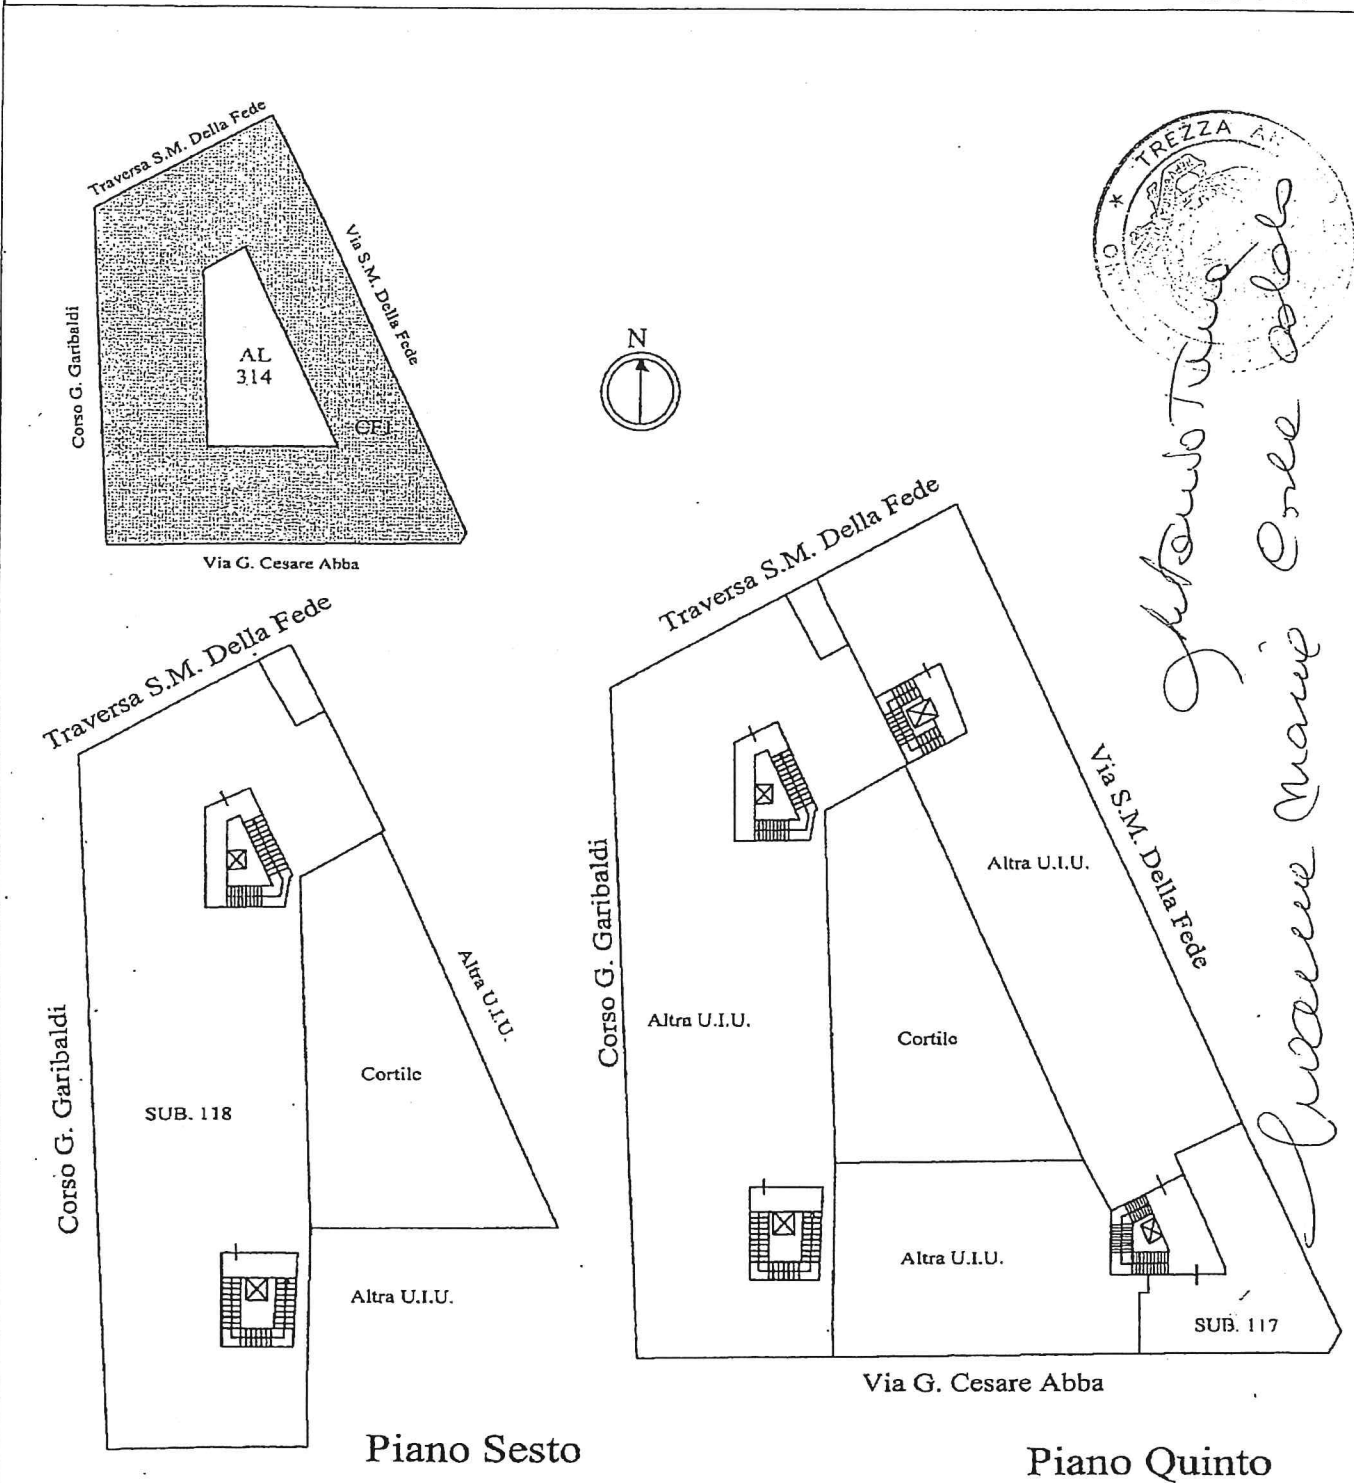

Piano Sesto

Piano Quinto

Ultima planimetria in atti

Data: 20/12/2018 - n. T77168 - Richiedente: Telematico

Totale schede: 1 - Formato di acquisizione: A4(210x297) - Formato stampa richiesto: A4(210x297) - Fattore di scala non utilizzabile