


ELABORATO PLANIMETRICO		Agenzia del Territorio CATASTO FABBRICATI Ufficio Provinciale di Napoli	
Compilato da: Cappelli Romualdo			
Iscritto all'albo: Ingegneri			
Prov. Napoli		N. 16585	
Comune di Napoli		Protocollo n. NA0174204 del 29/04/2013	
Sezione: VIC Foglio: 3 Particella: 245		Tipo Mappale n. del	
Dimostrazione grafica dei subalterni		Scala 1 : 500	

PIANO QUARTO

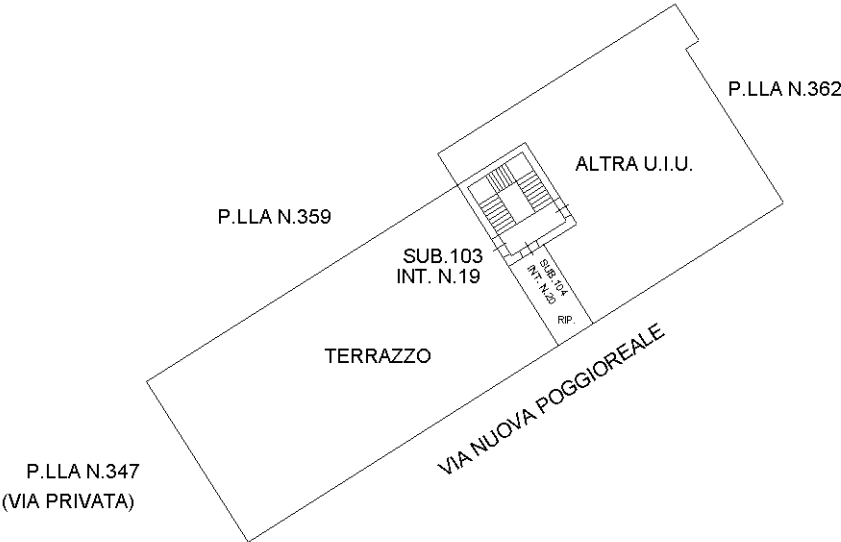

Planimetria non attuale