



ELABORATO PLANIMETRICO	Compilato da: Pierotti Andrea	Iscritto all'albo: Ingegneri	Prov. Pisa	N. 3201
Comune di Pisa	Sezione: Foglio: 48	Particella: 868	Prp/Prp/Prp n. 27/11/2025	del
Dimostrazione grafica dei subalterni				
Tipo Mappale n. 235312 del 13/12/2011 Scala 1 : 500				

Tavola n. 1 di 4

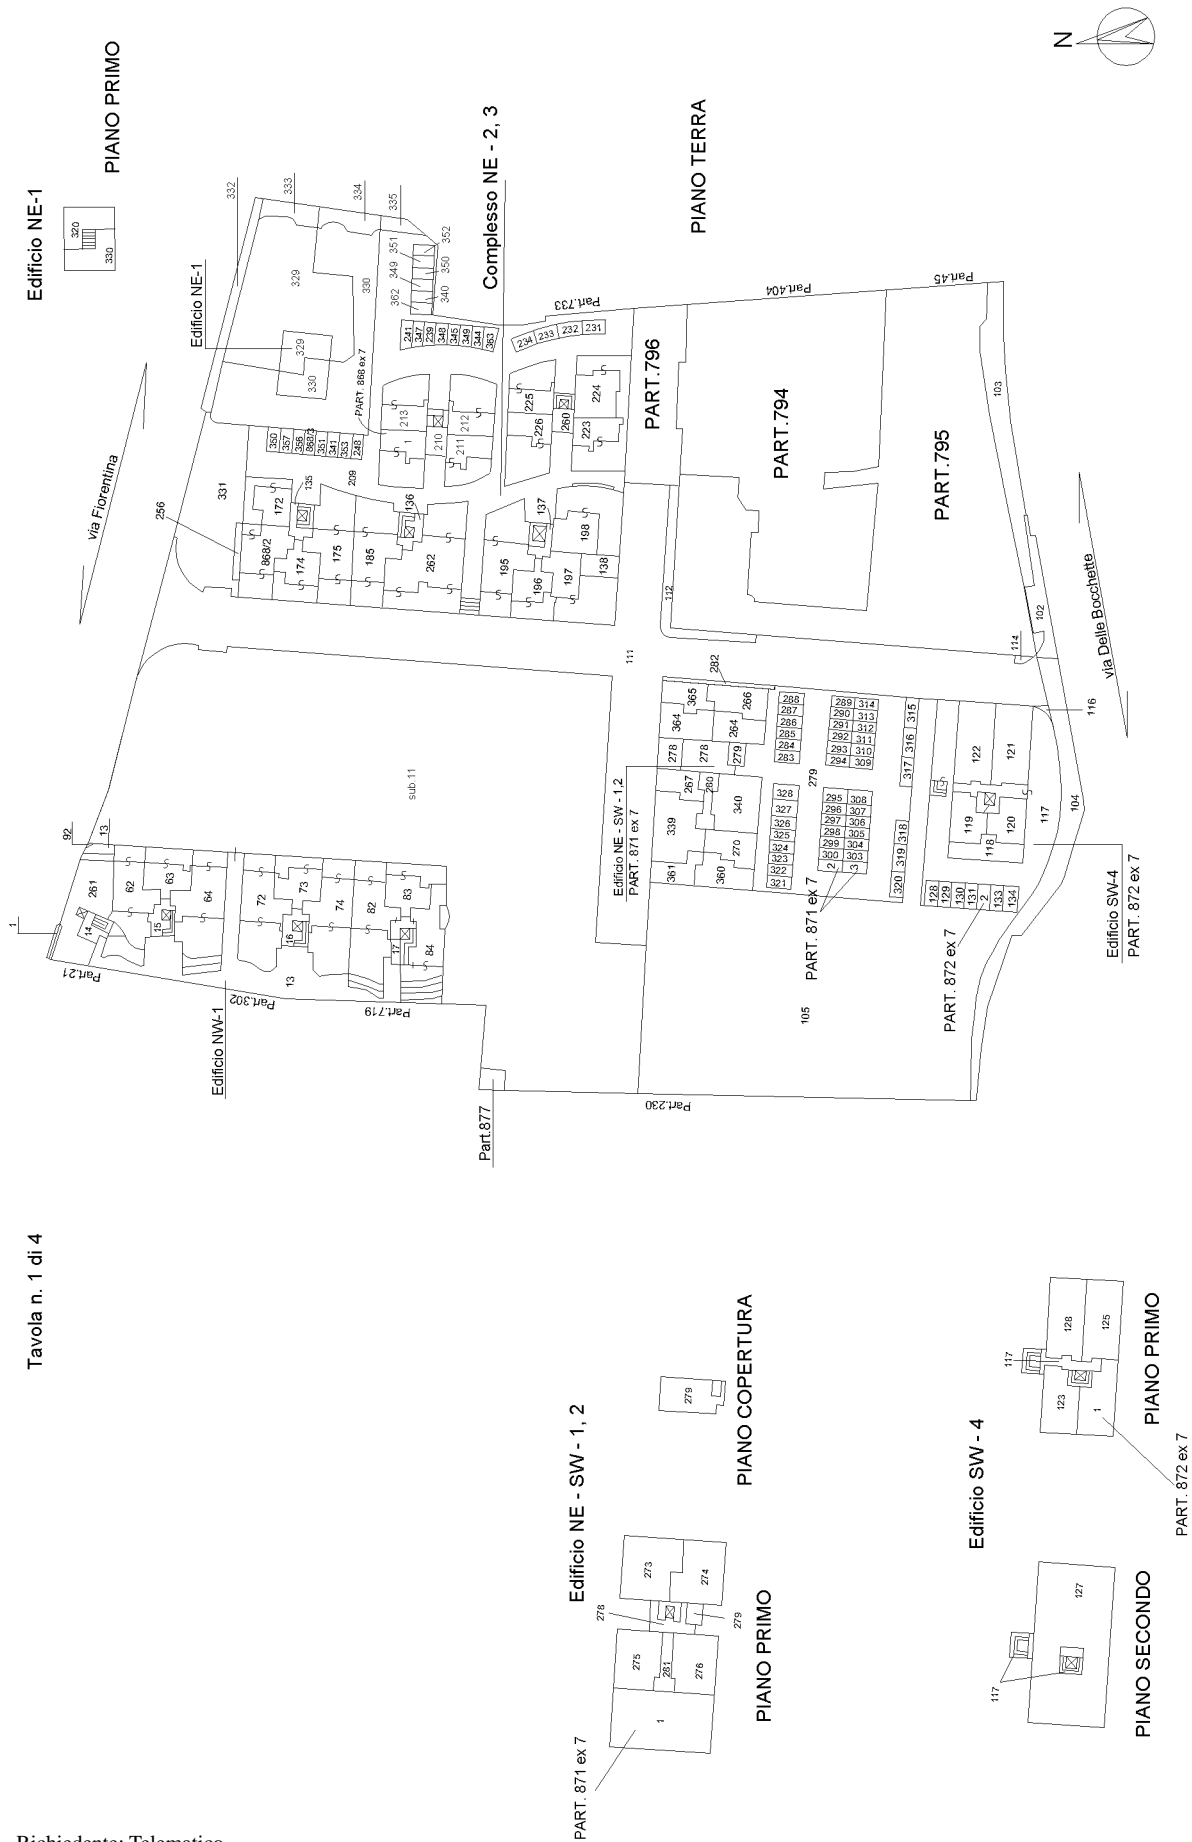


ELABORATO PLANIMETRICO	Compilato da: Pierotti Andrea	Iscritto all'albo: Ingegneri	Prov. Pisa	N. 3201
Comune di Pisa	Foglio: 48	Particella: 868	Prp0099330 n. 27/11/2025	del
Dimostrazione grafica dei subalberi				
Tipo Mappale n. 235312 del 13/12/2011 Scala 1 : 500				


Edificio NW-1 Travola n. 3 di 4

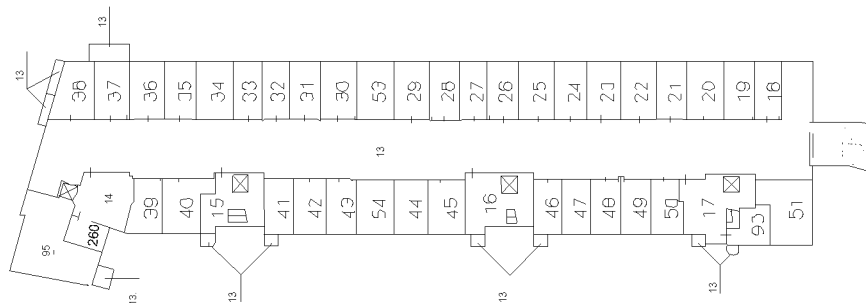


PIANO INTERRATO

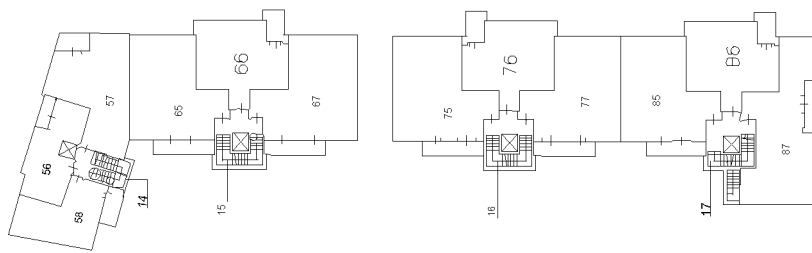

PIANO PRIMO

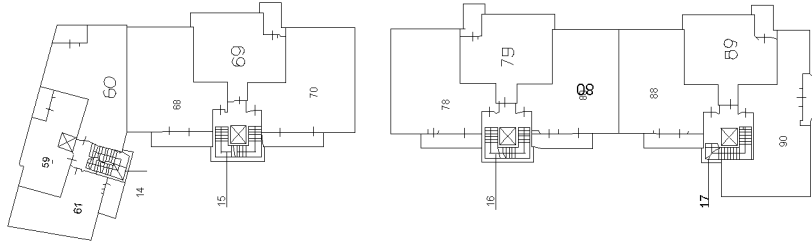

PIANO SECONDO

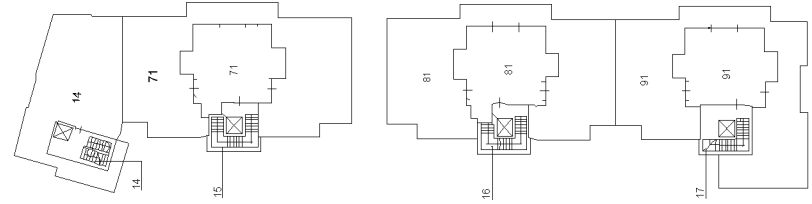

PIANO MANSARDE








Agenzia delle Entrate
CATASTO FABBRICATI
Ufficio provinciale di Pisa

ELABORATO PLANIMETRICO	Compilato da: Pierotti Andrea	Iscritto all'albo: Ingegneri	Prov. Pisa	N. 3201
Comune di Pisa	Sezione:	Foglio: 48	Particella: 868	del
Dimostrazione grafica dei subaltri	Tipo Mappale n. 235312 del 13/12/2011 Scala 1 : 500			

Complesso NE-3 Scale D-E

Tavola n. 4 di 4

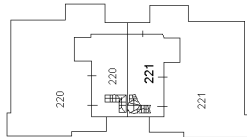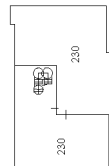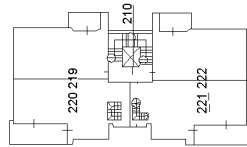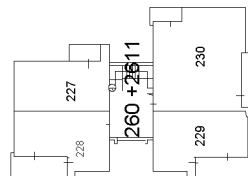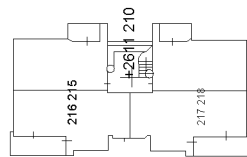

PIANO PRIMO

PIANO SECONDO

PIANO MANSARDE

