

Agenzia del Territorio
CATASTO FABBRICATI
Ufficio Provinciale di
Napoli

Dichiarazione protocollo n. 000608529 del 29/10/2002

Planimetria di u.i.u. in Comune di Napoli

Via Michelangelo Ciccone

civ. 6

Identificativi Catastali:

Sezione: MER

Foglio: 8

Particella: 275

Subalterno: 201

Compilata da:
Barbaro Lucio

Iscritto all'albo:
Geometri

Prov. Ragusa


N. 1271

Scheda n. 1


Scala 1:200

Via Giovanni Tappia

Piano Cantinato

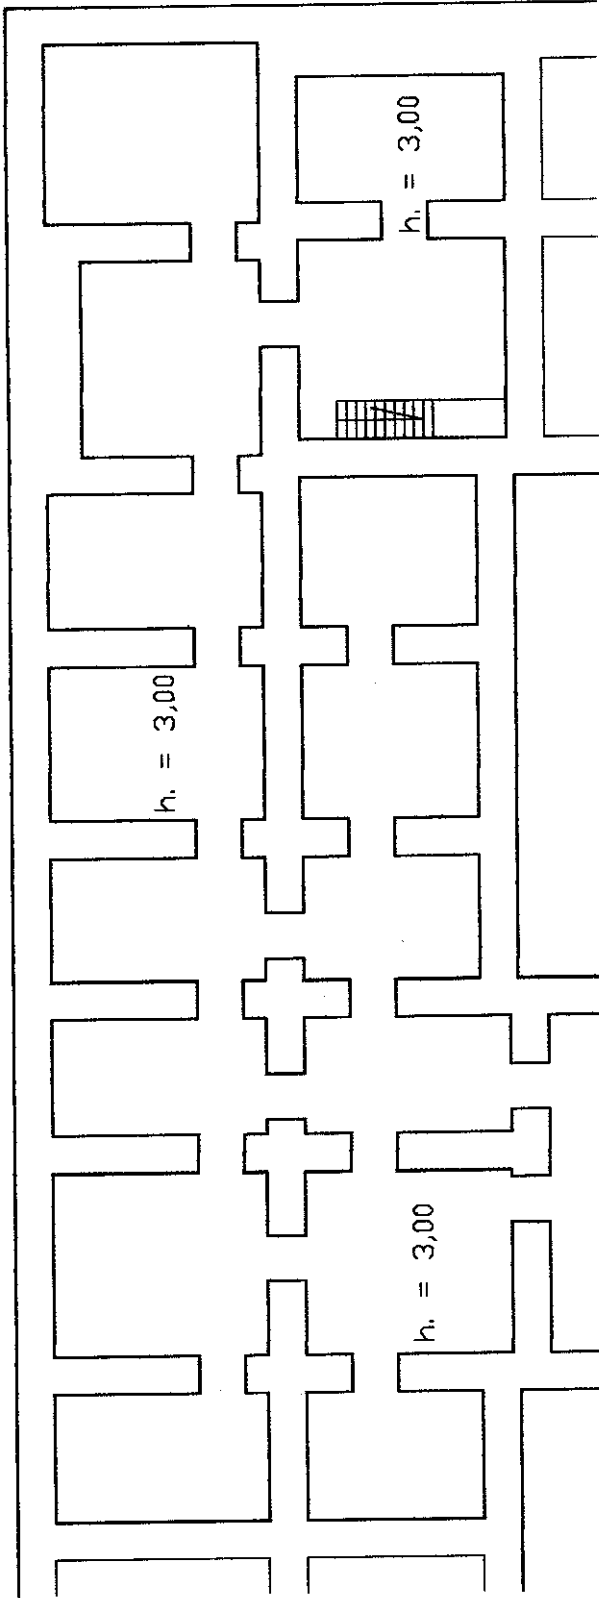

ORIENTAMENTO

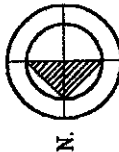

Proprietà Immobiliare
Duemme

Piano Terra

Vano
Scala
'C'

passetto

Cortile

di via Michelangelo Ciccone n. 6

Proprietà Stella
Polare S.r.l.

Ultima planimetria in data