

MODULARIO
F. rig. rend. 487




MINISTERO DELLE FINANZE
DIREZIONE GENERALE DEL CATASTO E DEI SS.TT.EE.
CATASTO EDILIZIO URBANO (RDL 13-4-1939, n. 652)

MOD. **BN** (CEU)


LIRE
250

Planimetria di u.i.u. in Comune di **AREZZO** via **MONTE FALCO** civ.

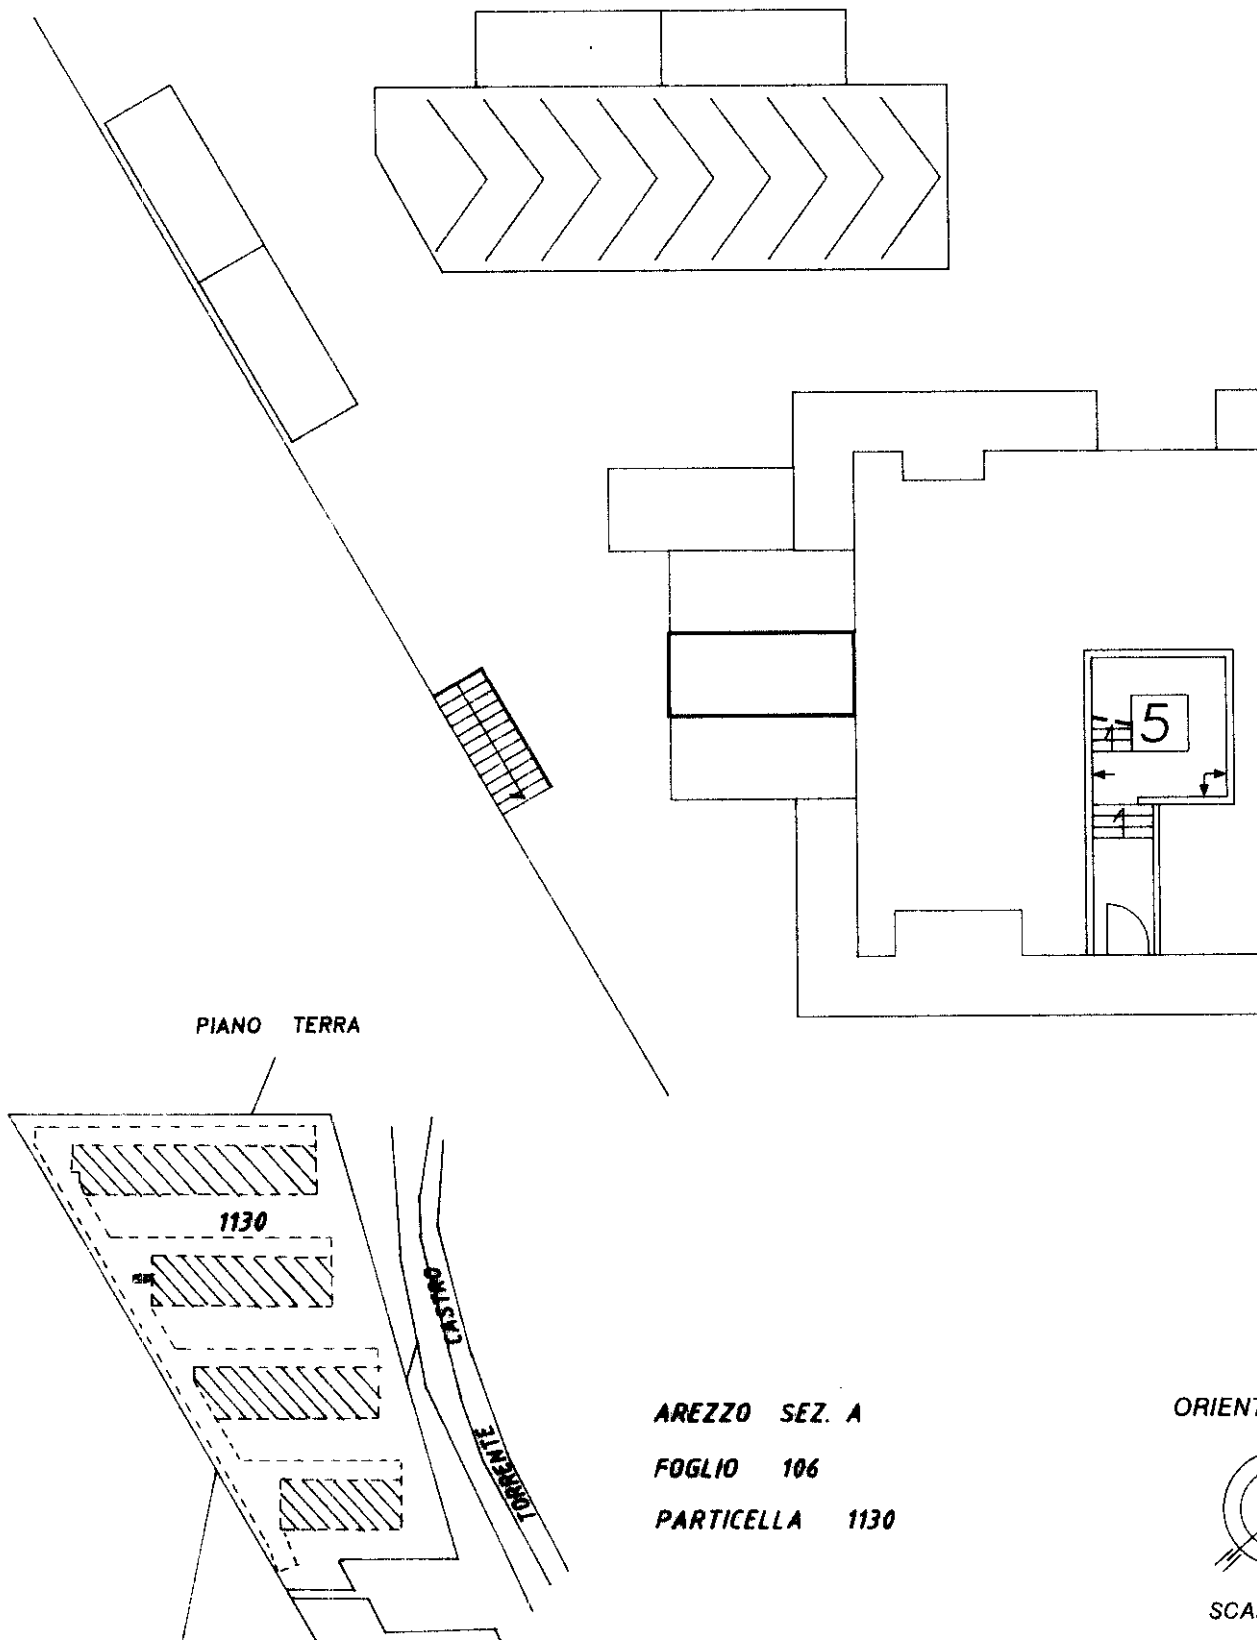

AREZZO SEZ. A
FOGLIO 106
PARTICELLA 1130

ORIENTAMENTO

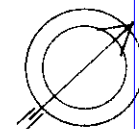

SCALA DI 1:200

Dichiarazione di N.C. ☐
Ultima Denuncia di variazione ☒

Compilata dal **ING. DRAGONI LUIGI**
(Titolo, cognome e nome)

RISERVATO ALL'UFFICIO

Data presentazione: 05/06/1992 - Data: 22/05/2026 - n. AR0050078 - Richiedente: 97905320582

Totale schede: 1 - Denominato di acquisizione: A4(210x297) - Formato stampa richiesto: A4(210x297)

della provincia di **AREZZO** n. **689**

data Firma *[Signature]*

Prot. 21641/92

Catasto dei Fabbricati - Situazione al 22/05/2026 - Comune di AREZZO(A390) - < Sez. urbana A - Foglio 106 - Particella 1130 - Subalterno 295 >
VIA MONTE FALCO n. 26 Piano T