

MODULARIO
F. rig. rend. 496





MINISTERO DELLE FINANZE
DIREZIONE GENERALE DEL CATASTO E DEI SS.TT.EE.
CATASTO EDILIZIO URBANO (RDL 13-4-1939, n. 652)

MOD. AN (CEU)

119F
750

Planimetria di u.i.u. in Comune di **NAPOLI** via **S.M. delle Grazie a Loreto** civ. **44**

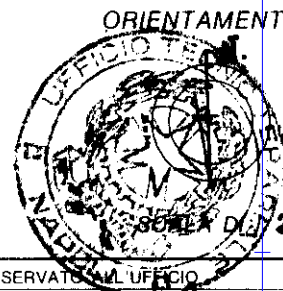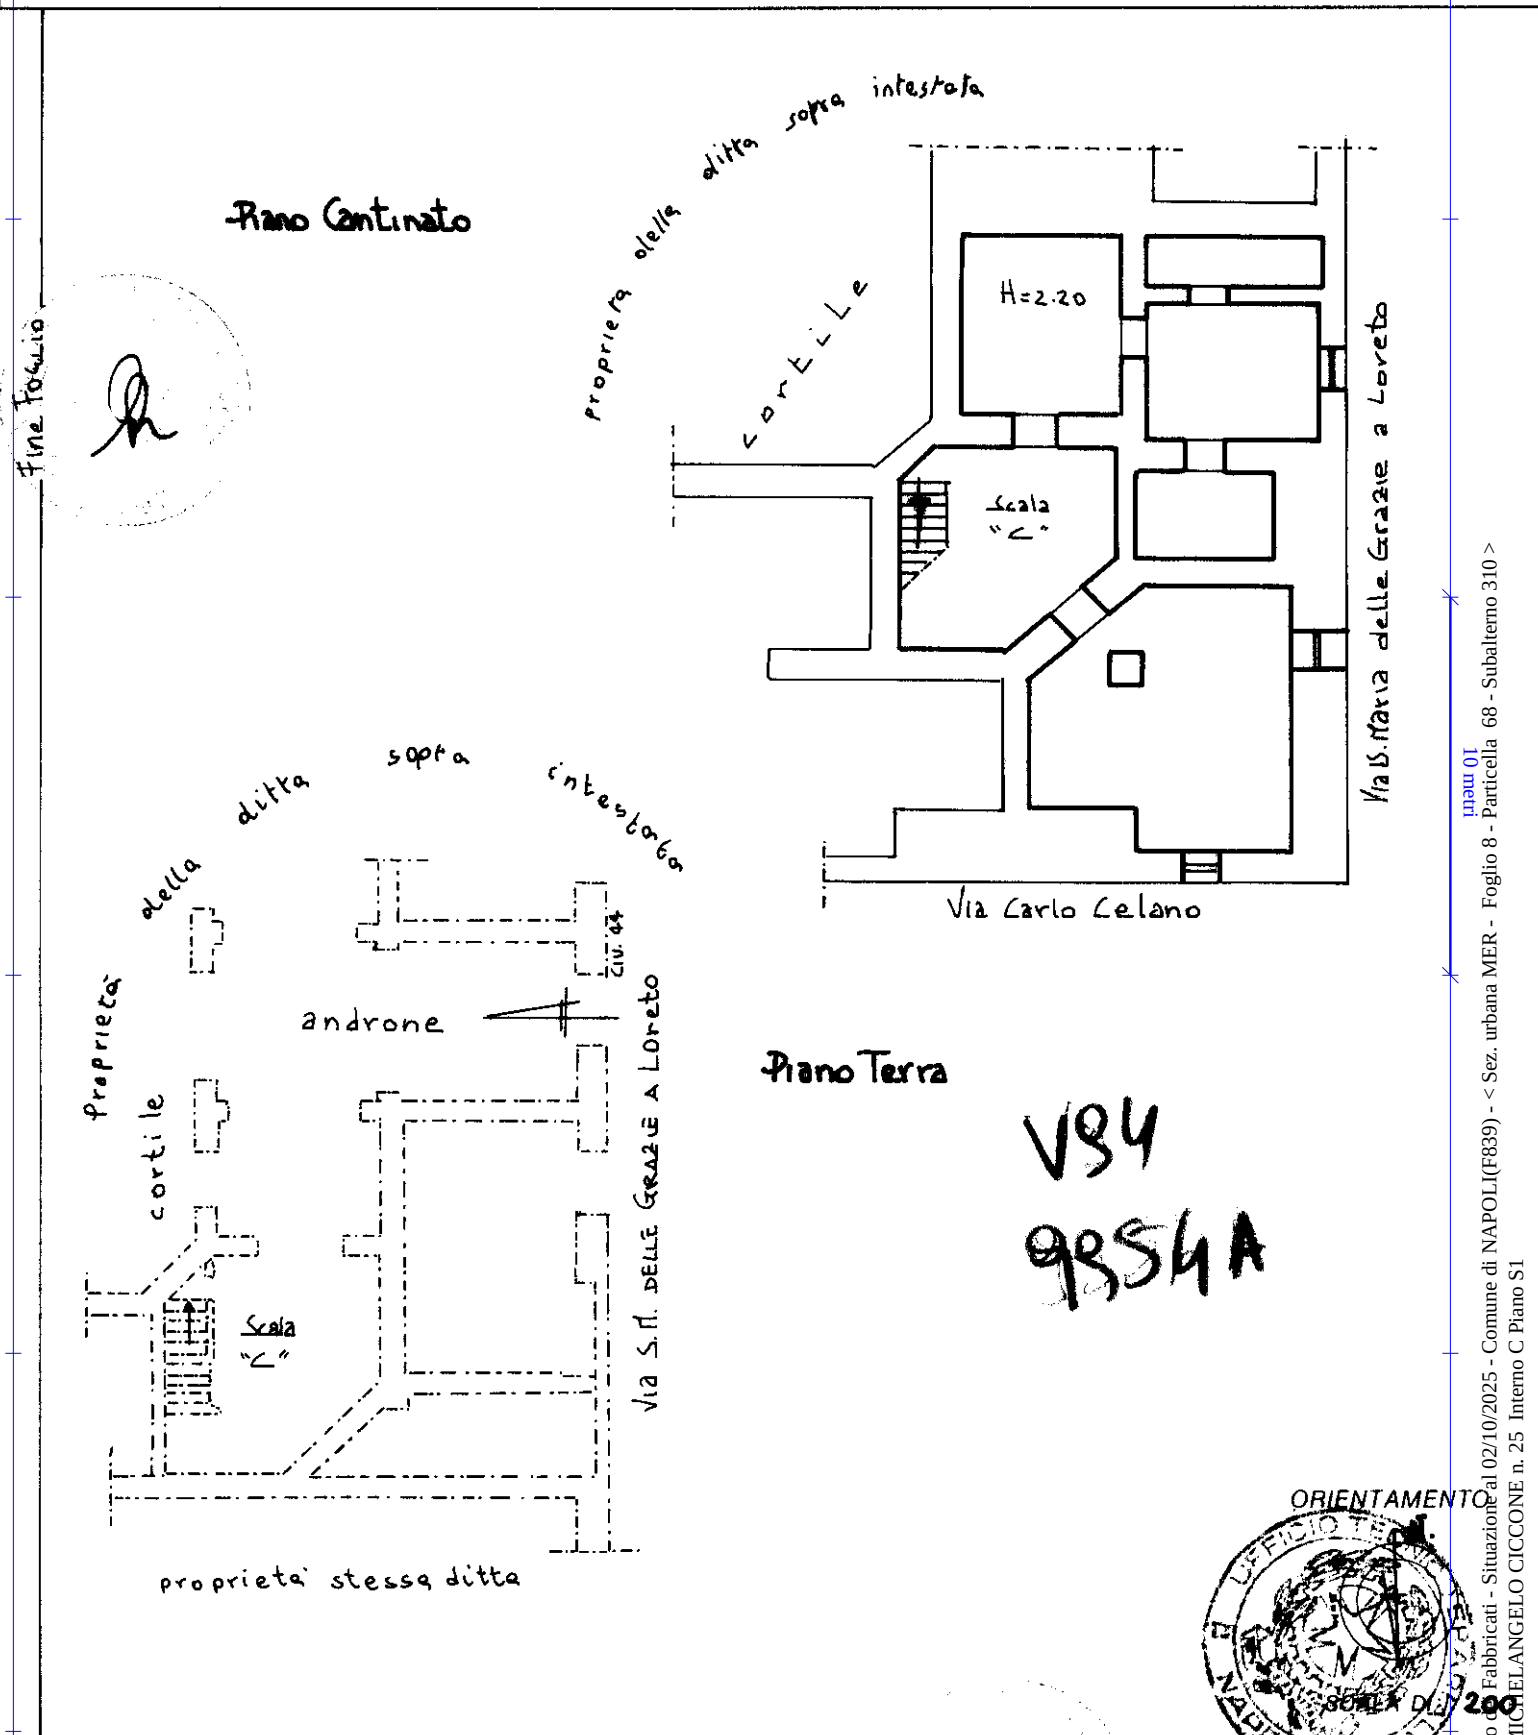

Dichiarazione di N.C. ☐

Denuncia di variazione ☒

Ultima planimetria in atti

Compilata dal **GEOMETRA**

(Titolo, cognome e nome)
BARBARO ENRICO

Legittimo all'atto di **GEOMETRA**

NAPOLI 27/4/1994

data **27/4/1994** Firma **Enrico Barbaro**

RISERVATO ALL'UFFICIO

27 APR. 1994

Data presentazione: 27/04/1994 - Data: 02/10/2025 - n. T31351 - Richiedente: LFRGLC71P01F839U
Totale schede: 68 - Formato di acquisizione: A4(210x297) - Formato stampato: A4(210x297)