

MODULANO
n. 7/9 - 1995 - 2000



MINISTERO DELLE FINANZE
DIPARTIMENTO DEL TERRITORIO

CATASTO EDILIZIO URBANO (RDL 13-4-1939, n. 852)

Planimetria di u.i.u. in Comune di NAPOLI via PADRE LUDOVICO DA CASORIA civ. 73


MOD. AN (CEU)
LIRE
800

Via Padre Rocco

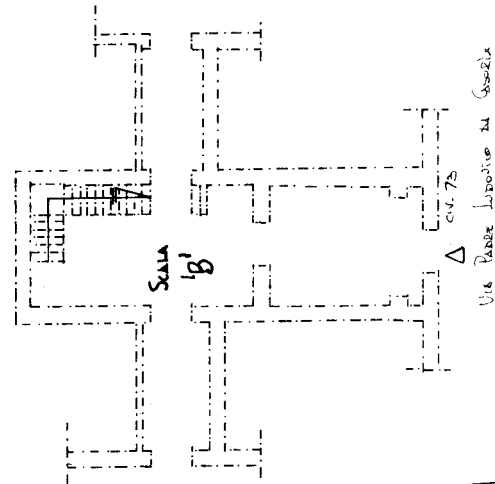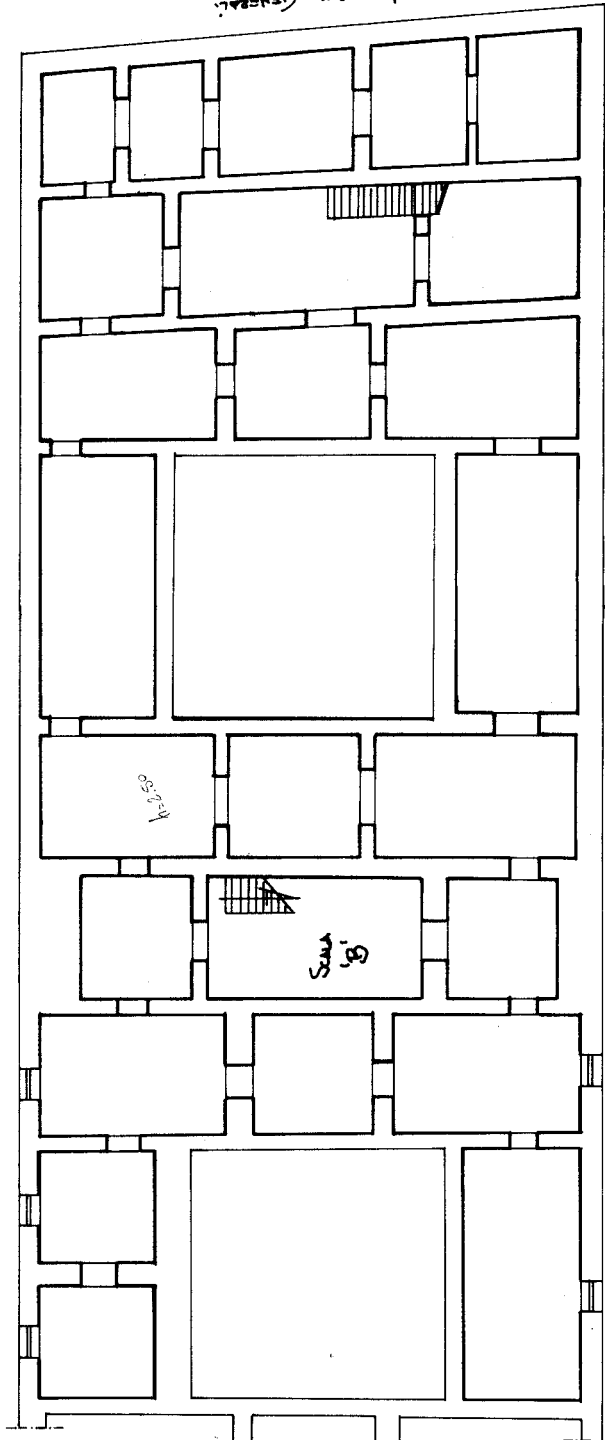


via Padre Ludovico da Casoria
civ. 73

ORIENTAMENTO

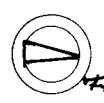

SCALA DI 1:200

RISERVATO ALL'UFFICIO

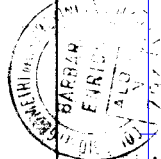

Completata dal Geometra
Dichiarazione di variazione Padre Rocco
Iscritto all'albo dei Geo. Merc.
della provincia di Napoli

Dichiarazione di N.C.
Denuncia di variazione
MER Quantificativi catastali
n. 22 sub. 902 map. 0

Catasto dei Fabbricati - Situazione al 04/11/2025 - Comune di NAPOLI(F839) - < Sez. urbana MER - Foglio 8 - Particella 42 subalterno 202
VIA PADRE LUDOVICO DA CASORIA n. 73 Piano SI - I

Geometra
Stella Rocco
s.r.l.