

Ultima planimetria in atti

MODULARIO
F. 119, rev. 4/86



MINISTERO DELLE FINANZE
DIREZIONE GENERALE DEL CATASTO E DEI SS.TT.EE.
CATASTO EDILIZIO URBANO (RDL 13-4-1939, n. 652)

MOD. AN (CEU)



LINE
750

25

Planimetria di u.i.u. in Comune di **NAPOLI** via **MICHELANGELO CICCONE** civ.

Piano Cantinato

Piano Terra

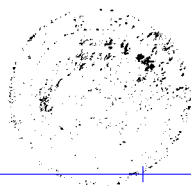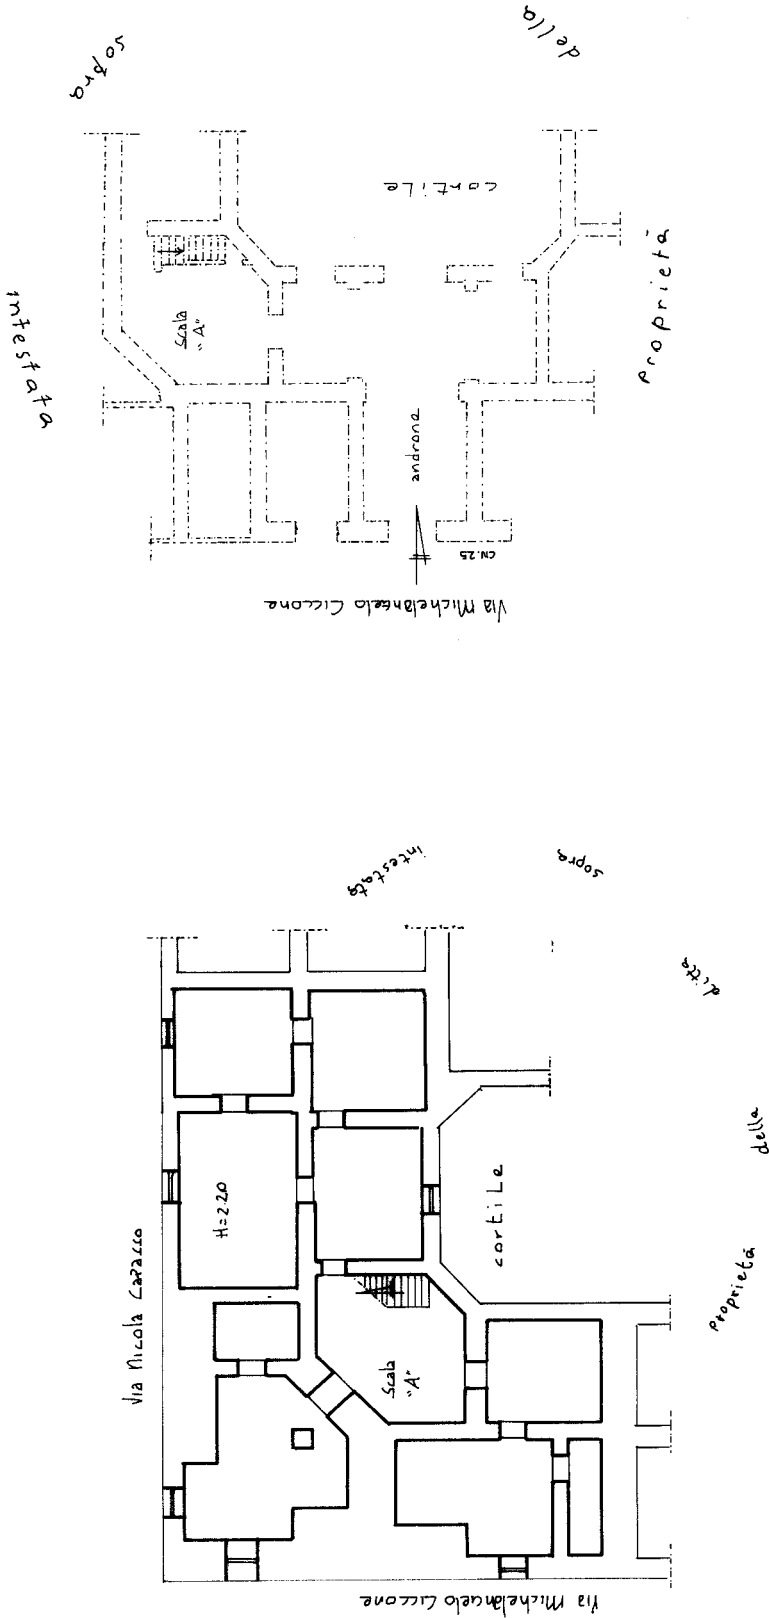

RISERVATO ALL'UFFICIO

Completata da **GEOMETRA**
(Titolo, cognome e nome)

BARSANO ENRICO

Iscritto all'albo dei **GEOMETRI**
della provincia di **NAPOLI**

data **01** mese **01** anno **94**

Firma **Enrico Barsano**

Dichiarazione di N.C.
Denuncia di variazione

☐ ☒

Identificativi catastali
F. **8** sub **68**

n. **68** sub **68**

Firma **Enrico Barsano**

2566 **2566**

27 APR. 1994