

Agenzia delle Entrate

CATASTO FABBRICATI

Ufficio provinciale di

Bologna

Planimetria	Scala 1: 200
Scheda n.1	


Dichiarazione protocollo n. BO0217423 del 05/11/2025
Comune di San Giovanni In Persiceto
Corso Italia

civ. 73

Identificativi Catastali:
Sezione:
Foglio: 80
Particella: 212
Subalterno: 17

Compilata da:
Barbieri Fabio
Iscritto all'albo:
Geometri
Prov. Modena
N. 2477

PIANO TERRA

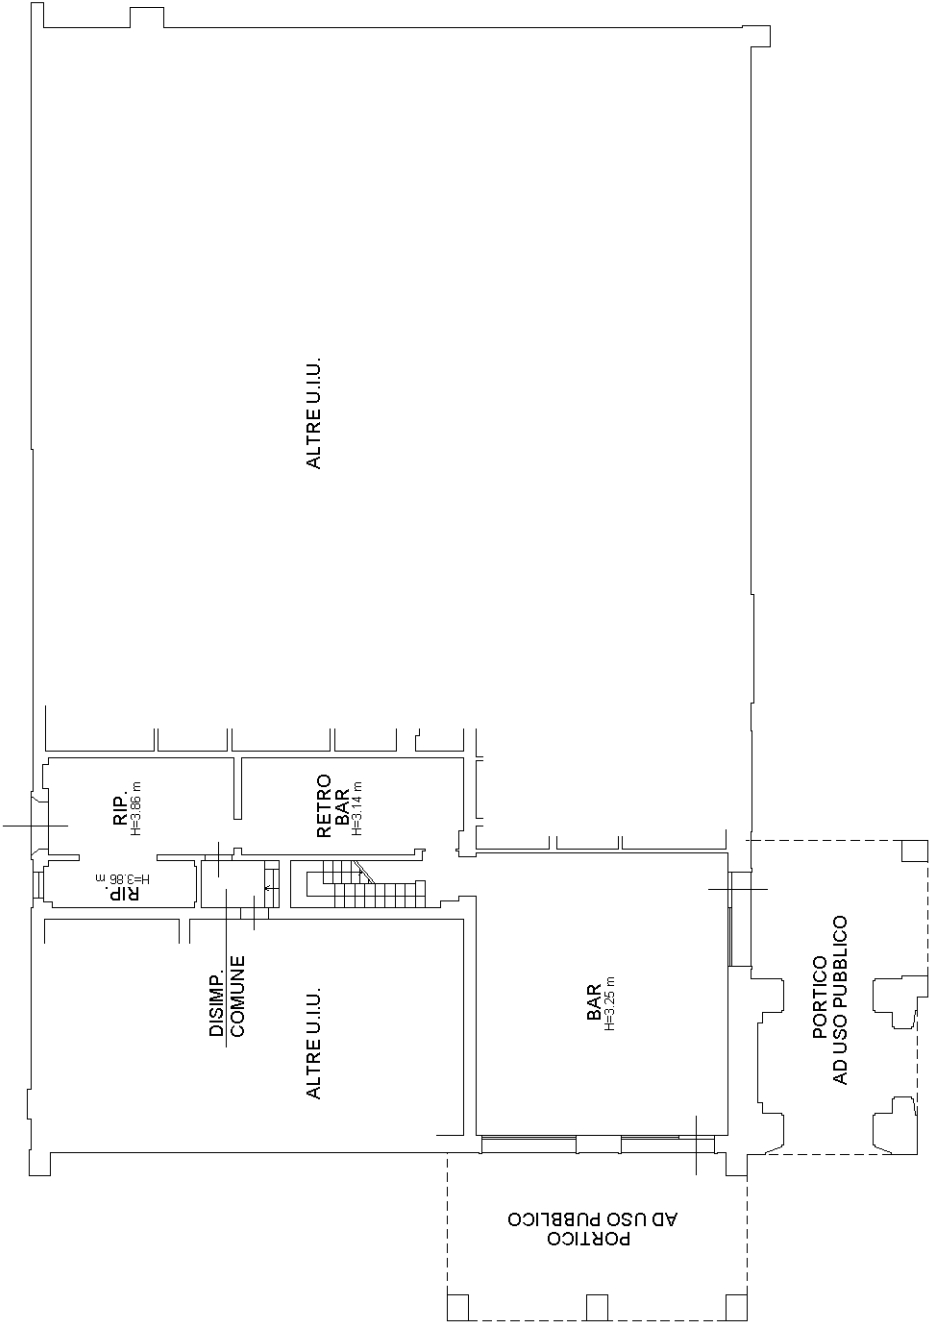

PIANO PRIMO

