

Agenzia delle Entrate
CATASTO FABBRICATI
Ufficio Provinciale di
Bologna

Dichiarazione protocollo n. BO0217423 del 05/11/2025

Comune di San Giovanni In Persiceto

Corso Italia

civ. 73

Identificativi Catastali:

Sezione:

Foglio: 80

Particella: 212

Subalterno: 16

Compilata da:
Barbieri Fabio

Iscritto all'albo:
Geometri

Prov. Modena



N. 2477

Planimetria

Scheda n. 1

Scala 1:200

PIANO PRIMO SOTTOSTRADA

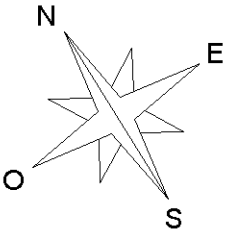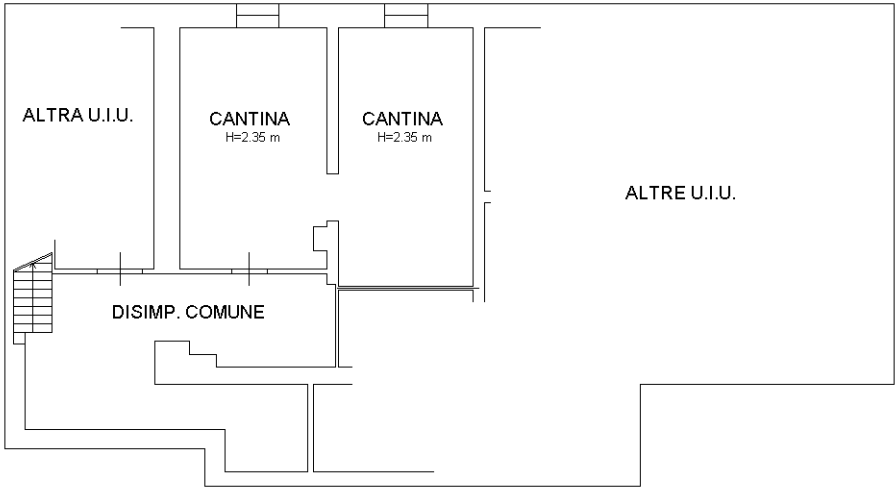

Ultima planimetria in atti

Data: 03/06/2026 - n. BO0122974 - Richiedente: 97905300584

Totale schede: 1 - Formato di acquisizione: A4(210x297) - Formato stampa richiesto: A4(210x297)