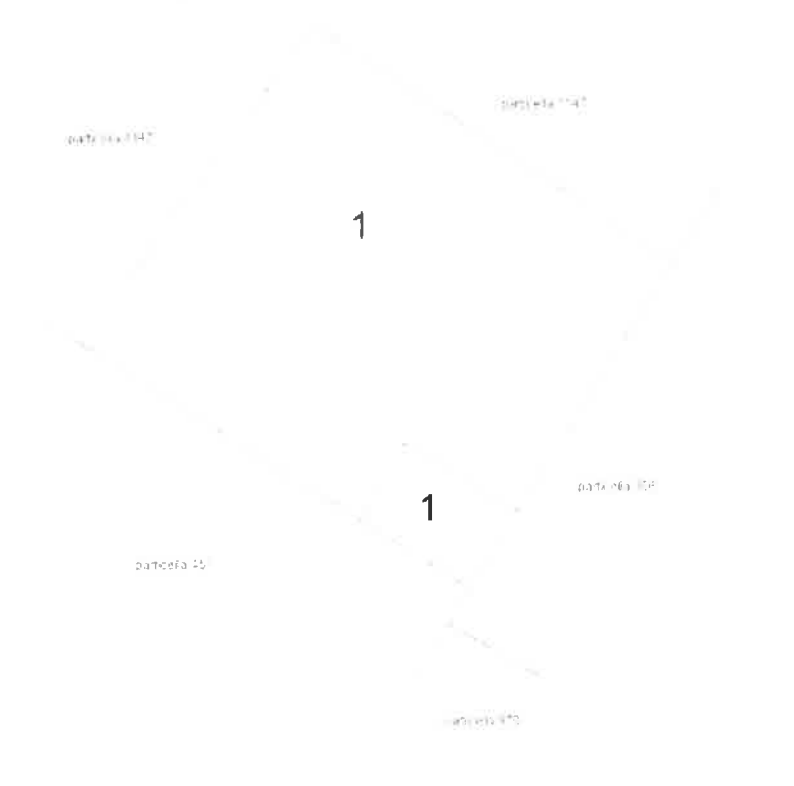


ELABORATO PLANIMETRICO		Agenzia delle Entrate CATASTO FABBRICATI Ufficio Provinciale di Reggio Calabria	
Compilato da: Papasidero Salvatore			
Iscritto all'albo: Geometri			
Prov. Reggio Calabria N. D.P.			
Comune di Siderno		Protocollo n. RC0158821 del 11/11/2025	
Sezione:	Foglio: 37 Particella: 357	Tipo Mappale n. 144592 del 14/10/2025	
Dimostrazione grafica dei subalterni		Scala 1 : 500	
PIANO TERRA particella 1147  PIANO PRIMO 			
Ultima planimetria in atti Data: 20/11/2025 - n. T44486 - Richiedente: Telematico Totale schede: 1 - Formato di acquisizione: A4(210x297) - Formato stampa richiesto: A4(210x297) - Fattore di scala non utilizzabile			

Agenzia delle Entrate
CATASTO FABBRICATI
Ufficio provinciale di
Reggio Calabria

Dichiarazione protocollo n. RC015882 del 11/11/2025
Comune di Siderno
Via Pellegriana

Identificativi Catastali
Sezione: 37
Foglio: 37
Particella: 357
Subalterno: 1
Civ. 2
Completata da:
Papasidero Salvatore
Iscritto all'albo.
Geometri
Prov. Reggio Calabria B.D.P.

Particella	Scala 1:200
n. 1	

PIANO TERRA


H = 3,75 m

particella 1147

particella 1147

Area di corte

particella 451

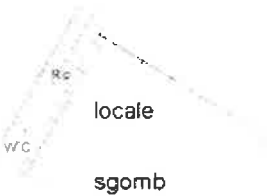

particella 356

particella 970

N

Agenzia delle Entrate
CATASTO FABBRICATI
Ufficio Provinciale di
Reggio Calabria

Dichiarazione protocollo n. RC0158821 del 11/11/2025
Comune di Siderno
Via Pellegrina

cat. 2

Identificativi Catastali:
Sezione:
Foglio: 37
Particella: 357
Subalterno: 1

Compilata da
Papasidero Salvatore
Iscritto all'albo:
Geometra
Prov. Reggio Calabria N. D.P.

Planimetria	
Scheda n. 2	Scala 1:200

PIANO PRIMO

H = 3,35 m



N

