




Planimetria di u.l.u. in Comune di SERRAVALLE SESIA via PILOTTI civ.

FOGLIO N. 28 PARTICELLA N. 86 SUBALTERNO N. 13
GRAFFATO CON MAPPALEN. 88 SUBALTERNO N. 10

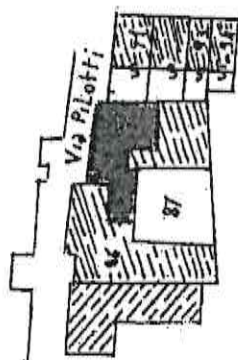

COMUNE DI SERRAVALLE SESIA
FOGLIO 28 MAPPA 88
SCALA 1:1000



ORIENTAMENTO



SCALA DI 1: 200

Dichiarazione di N.C. ☐
Denuncia di variazione ☒




Compilata dal GEOMETRA
MARIO VECCHIO
iscritto all'albo de GEOMETRI
della provincia di VERCELLI n. 1379

RISERVATO ALL'UFFICIO



Planimetria di u.l.u. in Comune di SERRAVALLE SESIA via PILOTTI civ.

FOGLIO N. 28 PARTICELLA N. 86 SUBALTERNI 19 E 20

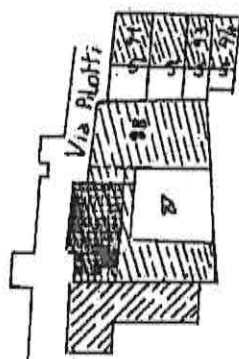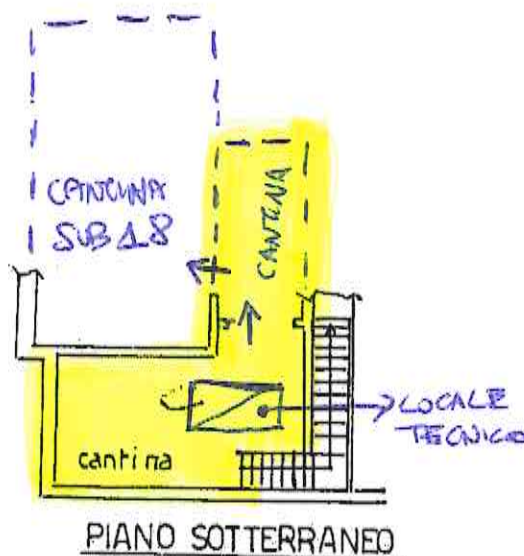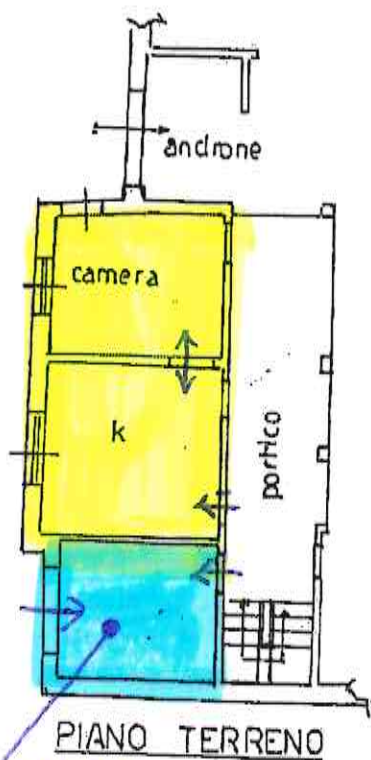

COMUNE DI SERRAVALLE SESIA
FOGLIO 28 MAP. 86

SCALA 1:1000



ORIENTAMENTO



SCALA DI 1:200

Dichiarazione di N.C.
Denuncia di variazione ☒

Compilata dal **GEOMETRA**
MARIO VECCHIO (Titolo, cognome e nome)

Iscritto all'albo dei **GEOMETRI**
della provincia di **VERCELLI** n. **1379**

RISERVATO ALL'UFFICIO

* Identificativi catastali
F. **63** **157**

Handwritten signature and date: 12/10/86

Agenzia delle Entrate
CATASTO FABBRICATI
 Ufficio Provinciale di
 Vercelli

Dichiarazione protocollo n. _____ del _____
 Planimetria di u.i.u. in Comune di Serravalle Sesia
 Via Pilotti _____ civ. 3

Identificativi Catastali:

Sezione:
 Foglio: 28
 Particella: 86
 Subalterno: 19


Compilata da:
 Ferrarotti Patrizia

Iscritto all'albo:
 Architetti


Prov. Vercelli

N. 488

Scheda n. 1 Scala 1:200

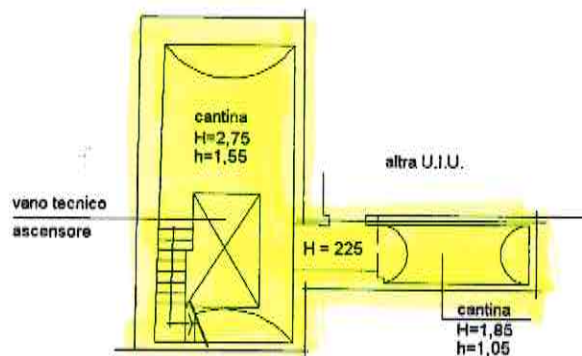

PIANO INTERRATO

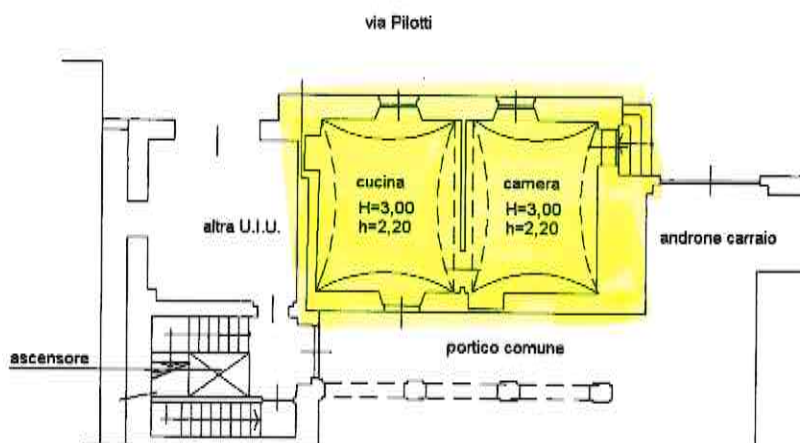

PIANO TERRA



Agenzia delle Entrate
CATASTO FABBRICATI
Ufficio Provinciale di
Vercelli

Dichiarazione protocollo n. _____ del _____
Planimetria di u.i.u. in Comune di Serravalle Sesia
Via Pilotti _____ civ. 3

Identificativi Catastali:

Sezione:
Foglio: 28
Particella: 86
Subalterno: 20


Compilata da:
Ferrarotti Patrizia

Iscritto all'albo:
Architetti

Prov. Vercelli

N. _____

Scheda n. 1 Scala 1:200

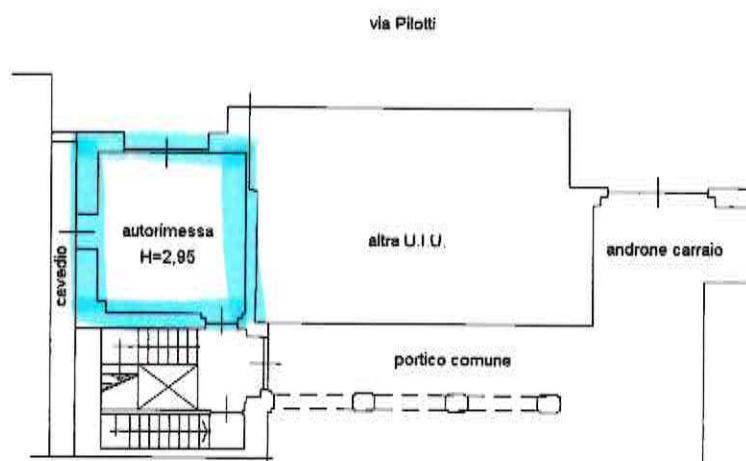

PIANO TERRA



ELABORATO PLANIMETRICOCompilato da:
Ferrarotti PatriziaIscritto all'albo:
Architetti

Prov. Vercelli N. 488

**Agenzia delle Entrate
CATASTO FABBRICATI
Ufficio Provinciale di
Vercelli**

Comune di Serravalle Sesia



Sezione: Foglio: 28 Particella: 86

Protocollo n. del

Tipo Mappale n. del

Dimostrazione grafica dei subalterni

Scala 1 : 500

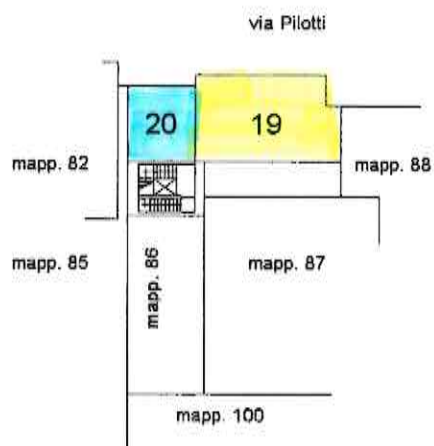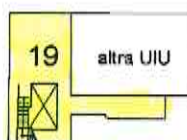**P.T.****P.S1.**