



MINISTERO DELLE FINANZE
DIREZIONE GENERALE DEL CATASTO E DEI SERVIZI TECNICI ERARIALI


MOD. B (Nuovo Catasto Edilizio Urbano)

Lire
20

25 NUOVO CATASTO EDILIZIO URBANO

(R. DECRETO-LEGGE 18 APRILE 1939, N. 652)

Planimetria dell'immobile situato nel Comune di TORINO Via C.so Casale n° 423
Ditta ROLANDO ANNA MARIA n. TORINO 14-3-1949 - ROLANDO CARLA MARIA n. ROMA 3-11-1946
ROLANDO BIANCA MARIA n. TORINO 11-2-1938 - ROCCO GIUSEPPINA n. ROVERETO n. TORINO 08-8-1913
Allegata alla dichiarazione presentata all'Ufficio Tecnico Erariale di TORINO

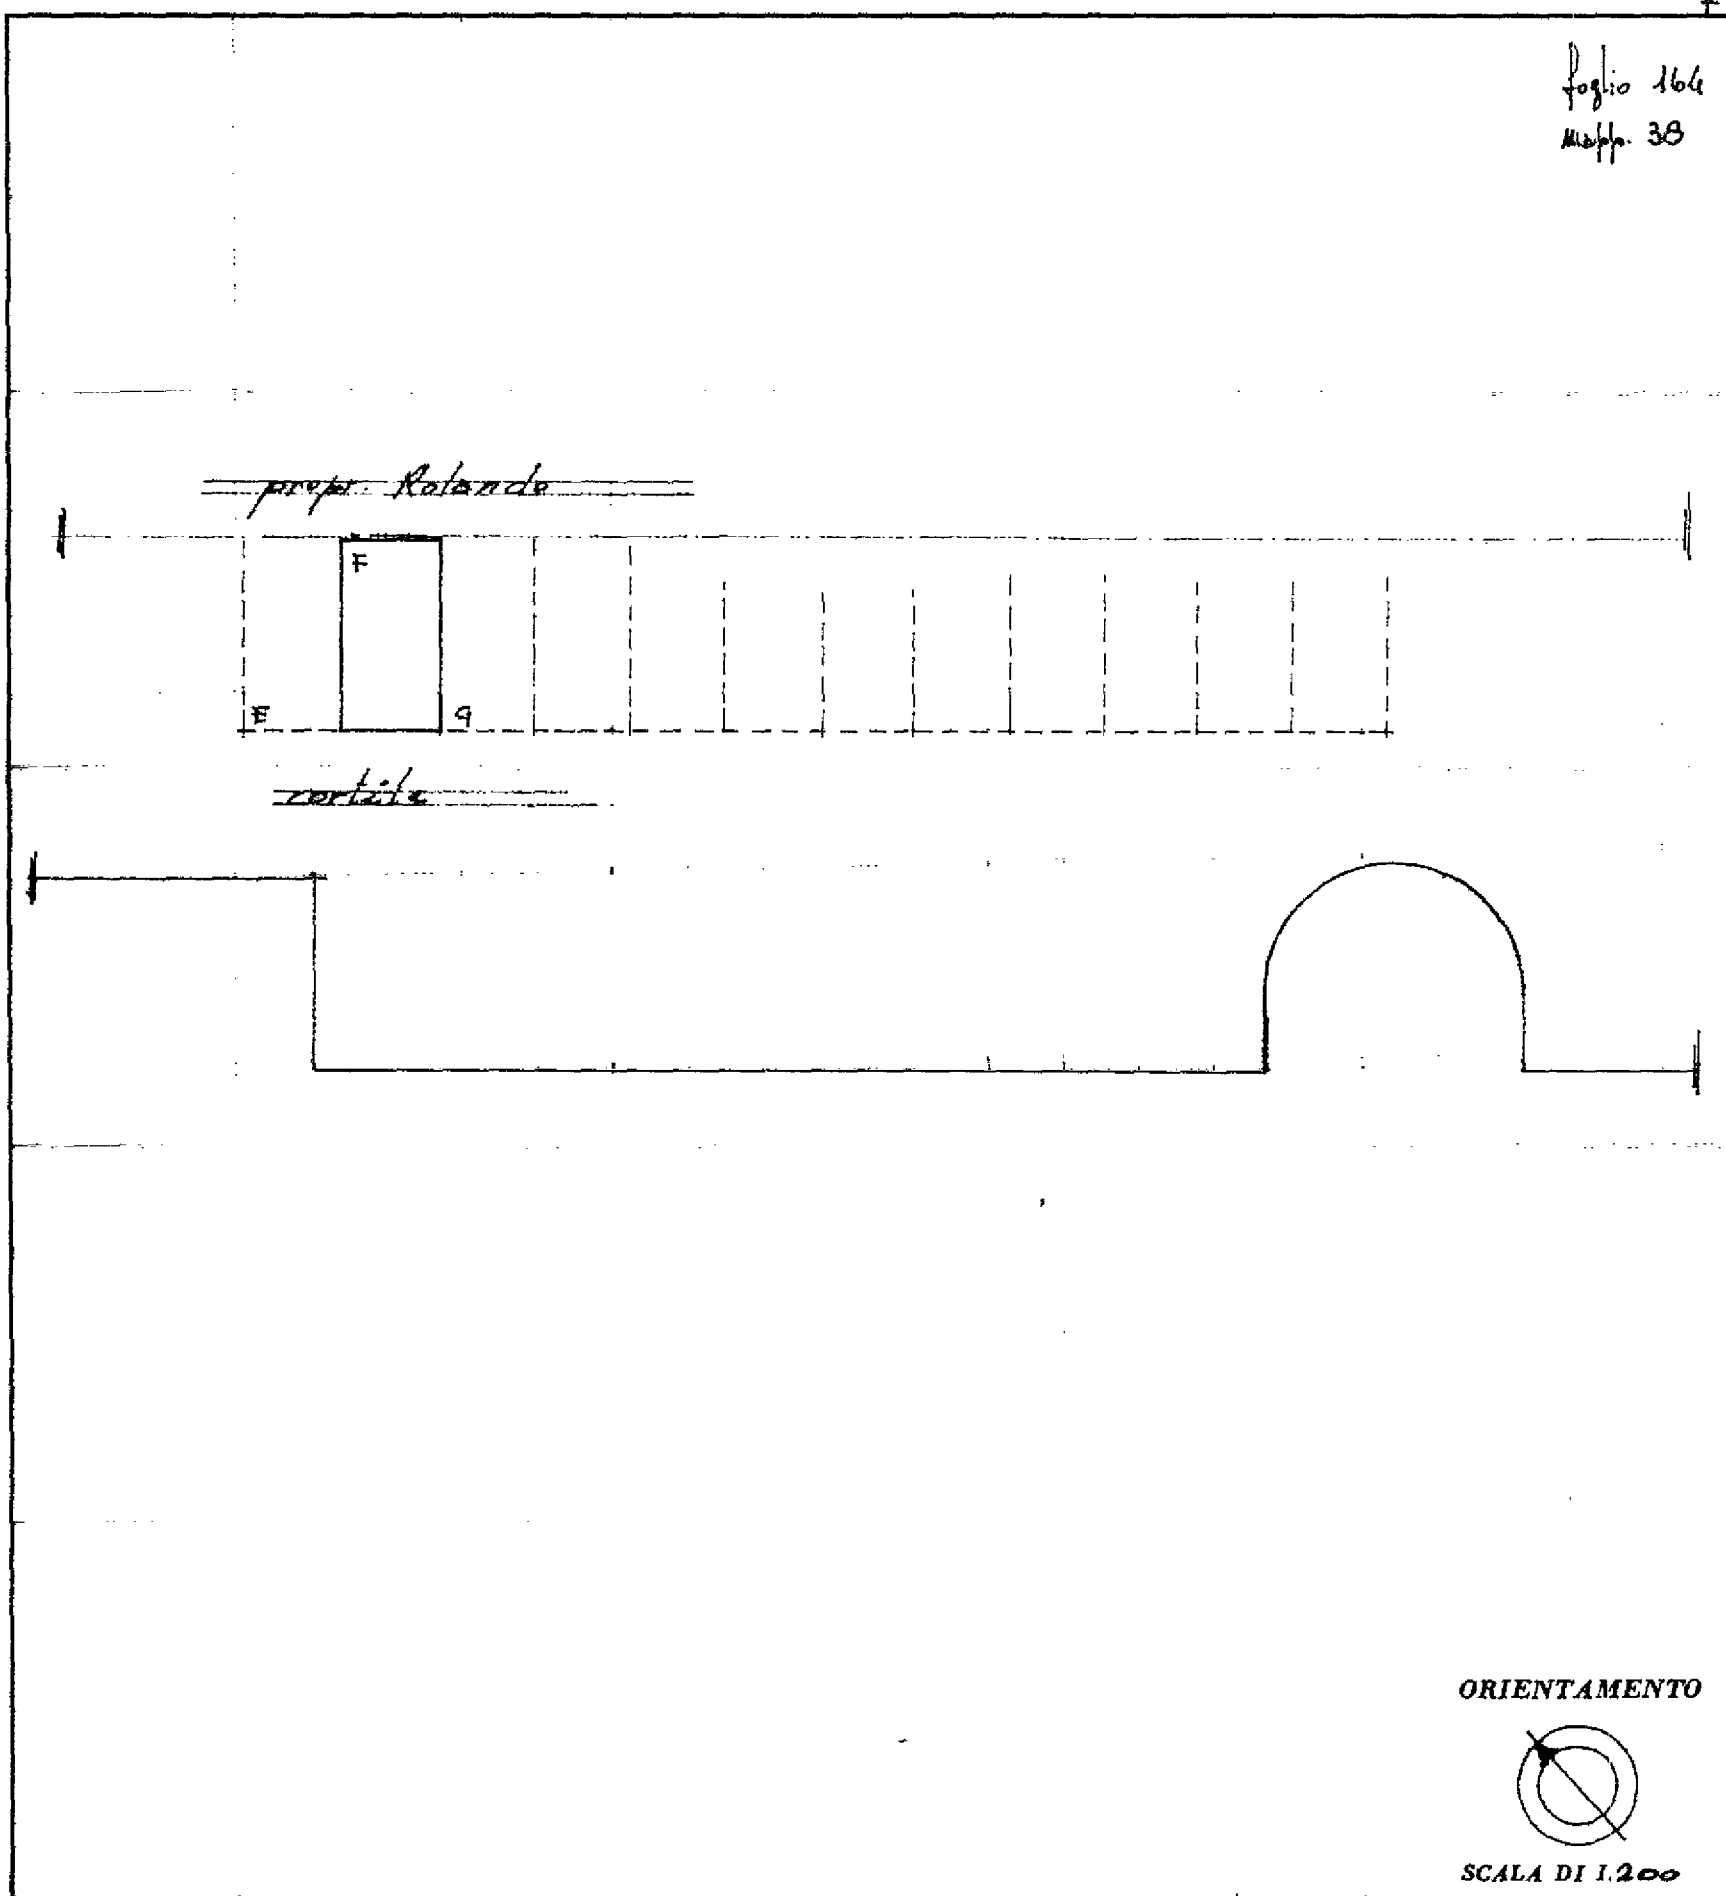

Foglio 164
Mappa 38

ORIENTAMENTO



SCALA DI 1.200

Catasto dei Fabbricati - Situazione al 06/10/2023 - Comune di TORINO (L219) - < Foglio 1139 Particella 68 Subalterno 2 >
CORSO CASALE n. 423 Piano T

SPAZIO RISERVATO PER LE ANNOTAZIONI D'UFFICIO

DATA 30/11/1979

PROT. N°

4357



ISTITUTO POLIGRAFICO DELLO STATO

Compilata dal Geometra
(Titolo, nome e cognome del tecnico)
Gianpiero Ferrero
Iscritto all'Albo dei Geometri
della Provincia di TORINO
DATA _____
Firma: Ferrero