

1571
MODULARIO
F. Cat. S. T. 311



MINISTERO DELLE FINANZE
DIREZIONE GENERALE DEL CATASTO E DEI SERVIZI TECNICI ERARIALI


MOD. B (Nuovo Catasto Edilizio Urbano)

Lire
20

NUOVO CATASTO EDILIZIO URBANO

(R. DECRETO-LEGGE 13 APRILE 1939, N. 652)

Planimetria dell'immobile situato nel Comune di TORINO Via: Pro Casale n° 423
Ditta ROLANDO ANNA MARIA n. Torino 14-3-1949 - ROLANDO CARLA MARIA n. ROMA 3-11-1946
ROLANDO ANNA MARIA n. Torino 14-3-1949 - ROSSERO GIUSEPPINA n. Torino 28-8-1913
Allegata alla dichiarazione presentata all'Ufficio Tecnico Erariale di TORINO

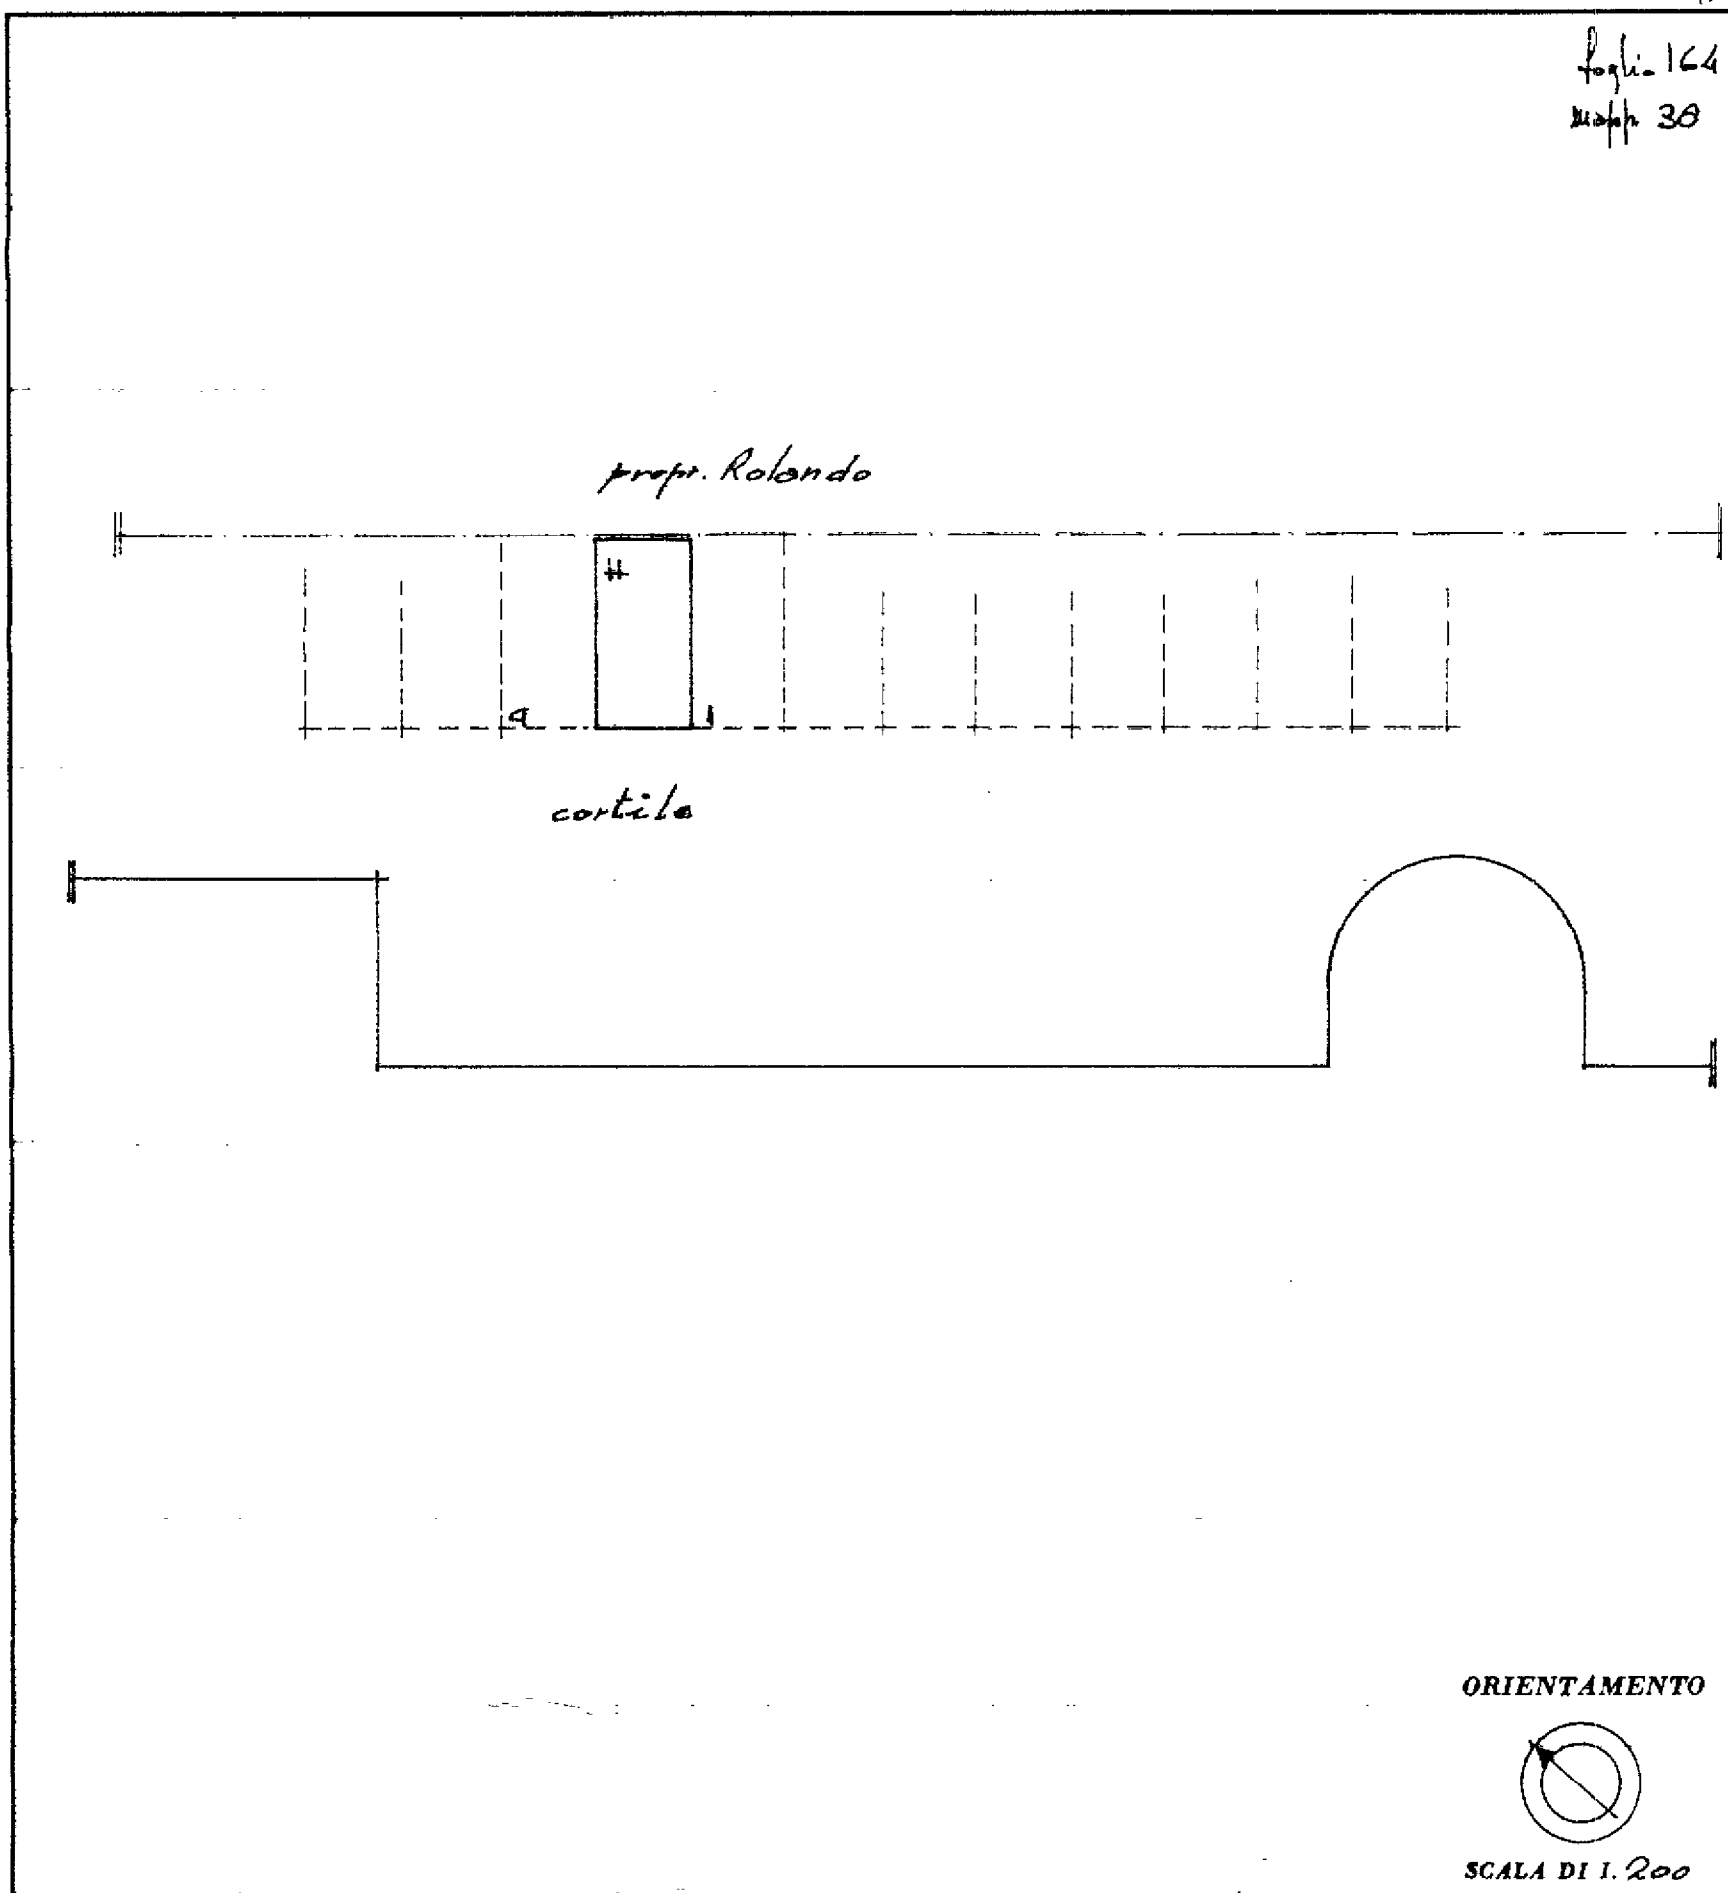

Catasto dei Fabbricati - Situazione al 06/10/2023 - Comune di TORINO (L219) - < Foglio 1139 Particella 68 Subalterno 4 >
CORSO CASALE n. 423 Piano T

SPAZIO RISERVATO PER LE ANNOTAZIONI D'UFFICIO	
DATA 3 OTT 1979	
PROT. N° 4369	

Compilata dal Geometra
(Titolo, nome e cognome del tecnico)
Gianpiero FERRERO
Iscritto all'Albo dei Geometri
della Provincia di TORINO

DATA

Firma: [Signature]