

Agenzia del Territorio
CATASTO FABBRICATI
Ufficio Provinciale di
Cuneo

Dichiarazione protocollo n. CN0531495 del 29/10/2007

Planimetria di u.i.u. in Comune di Camerana

Via Vittorio Veneto

civ.

Identificativi Catastali:

Sezione:

Foglio: 3

Particella: 1298

Subalterno:

Compilata da:

Boazzo Andrea

Iscritto all'albo:

Geometri


Prov. Mondovì

N. 503

Scheda n. 1


Scala 1:200

- PIANO TERRENO -

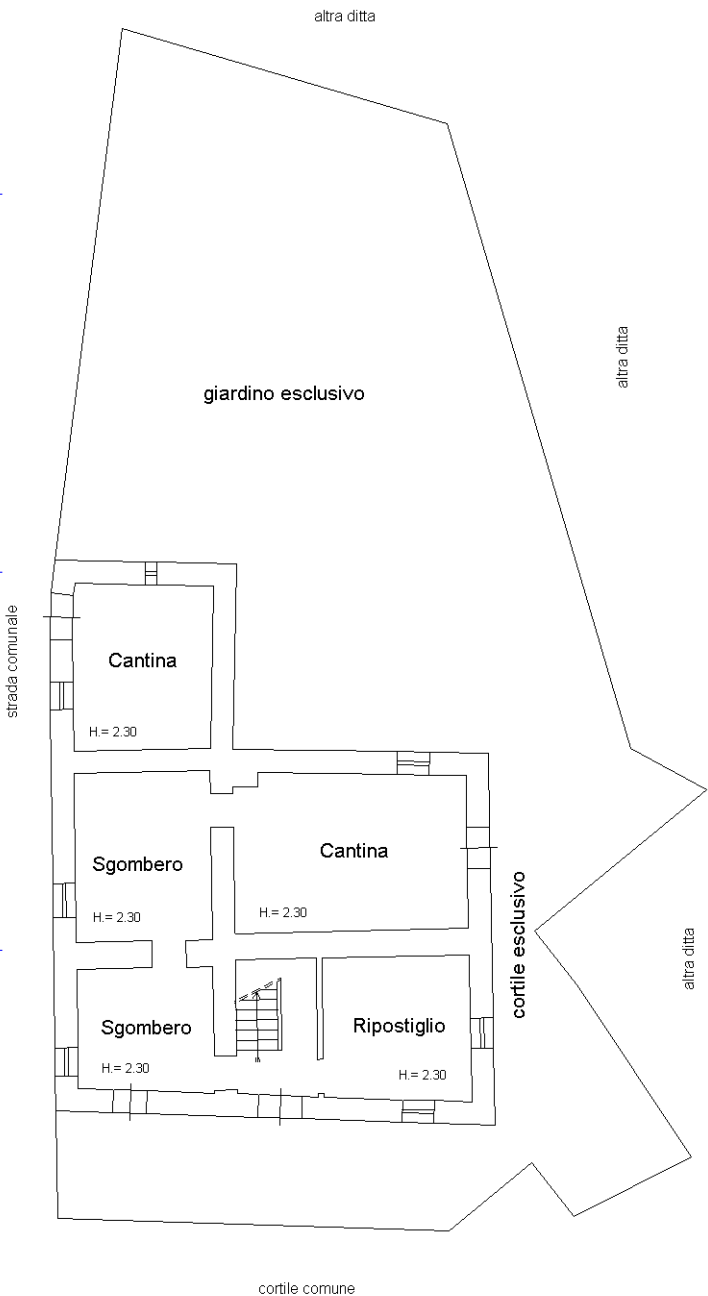

- PIANO PRIMO -

- PIANO SECONDO -

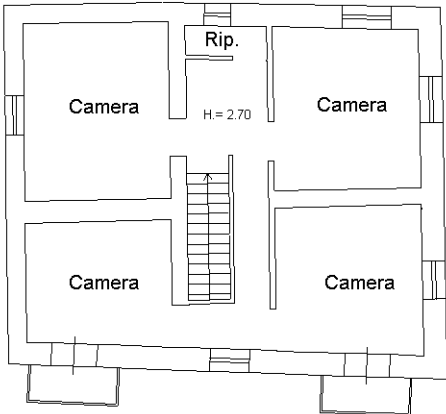

Ultima planimetria in atti