

MODULARIO
P. - fig. rend. - 407

Mod. B (Nuovo Catasto Edilizio Urbano)



MINISTERO DELLE FINANZE


DIREZIONE GENERALE DEL CATASTO E DEI SERVIZI TECNICI ERARIALI

NUOVO CATASTO EDILIZIO URBANO

(R. DUEMILATO-LONGE 10 APRILE 1900, N. 600)

Lire
150

Planimetria dell'immobile situato nel Comune di MARATEA Via CON. LE S. CATERINA
Ditta S.p.A. S.I.MAR VIA PIETRA DEL SOLE 1/8 MARATEA
Allegata alla dichiarazione presentata all'Ufficio Tecnico Erariale di POTENZA

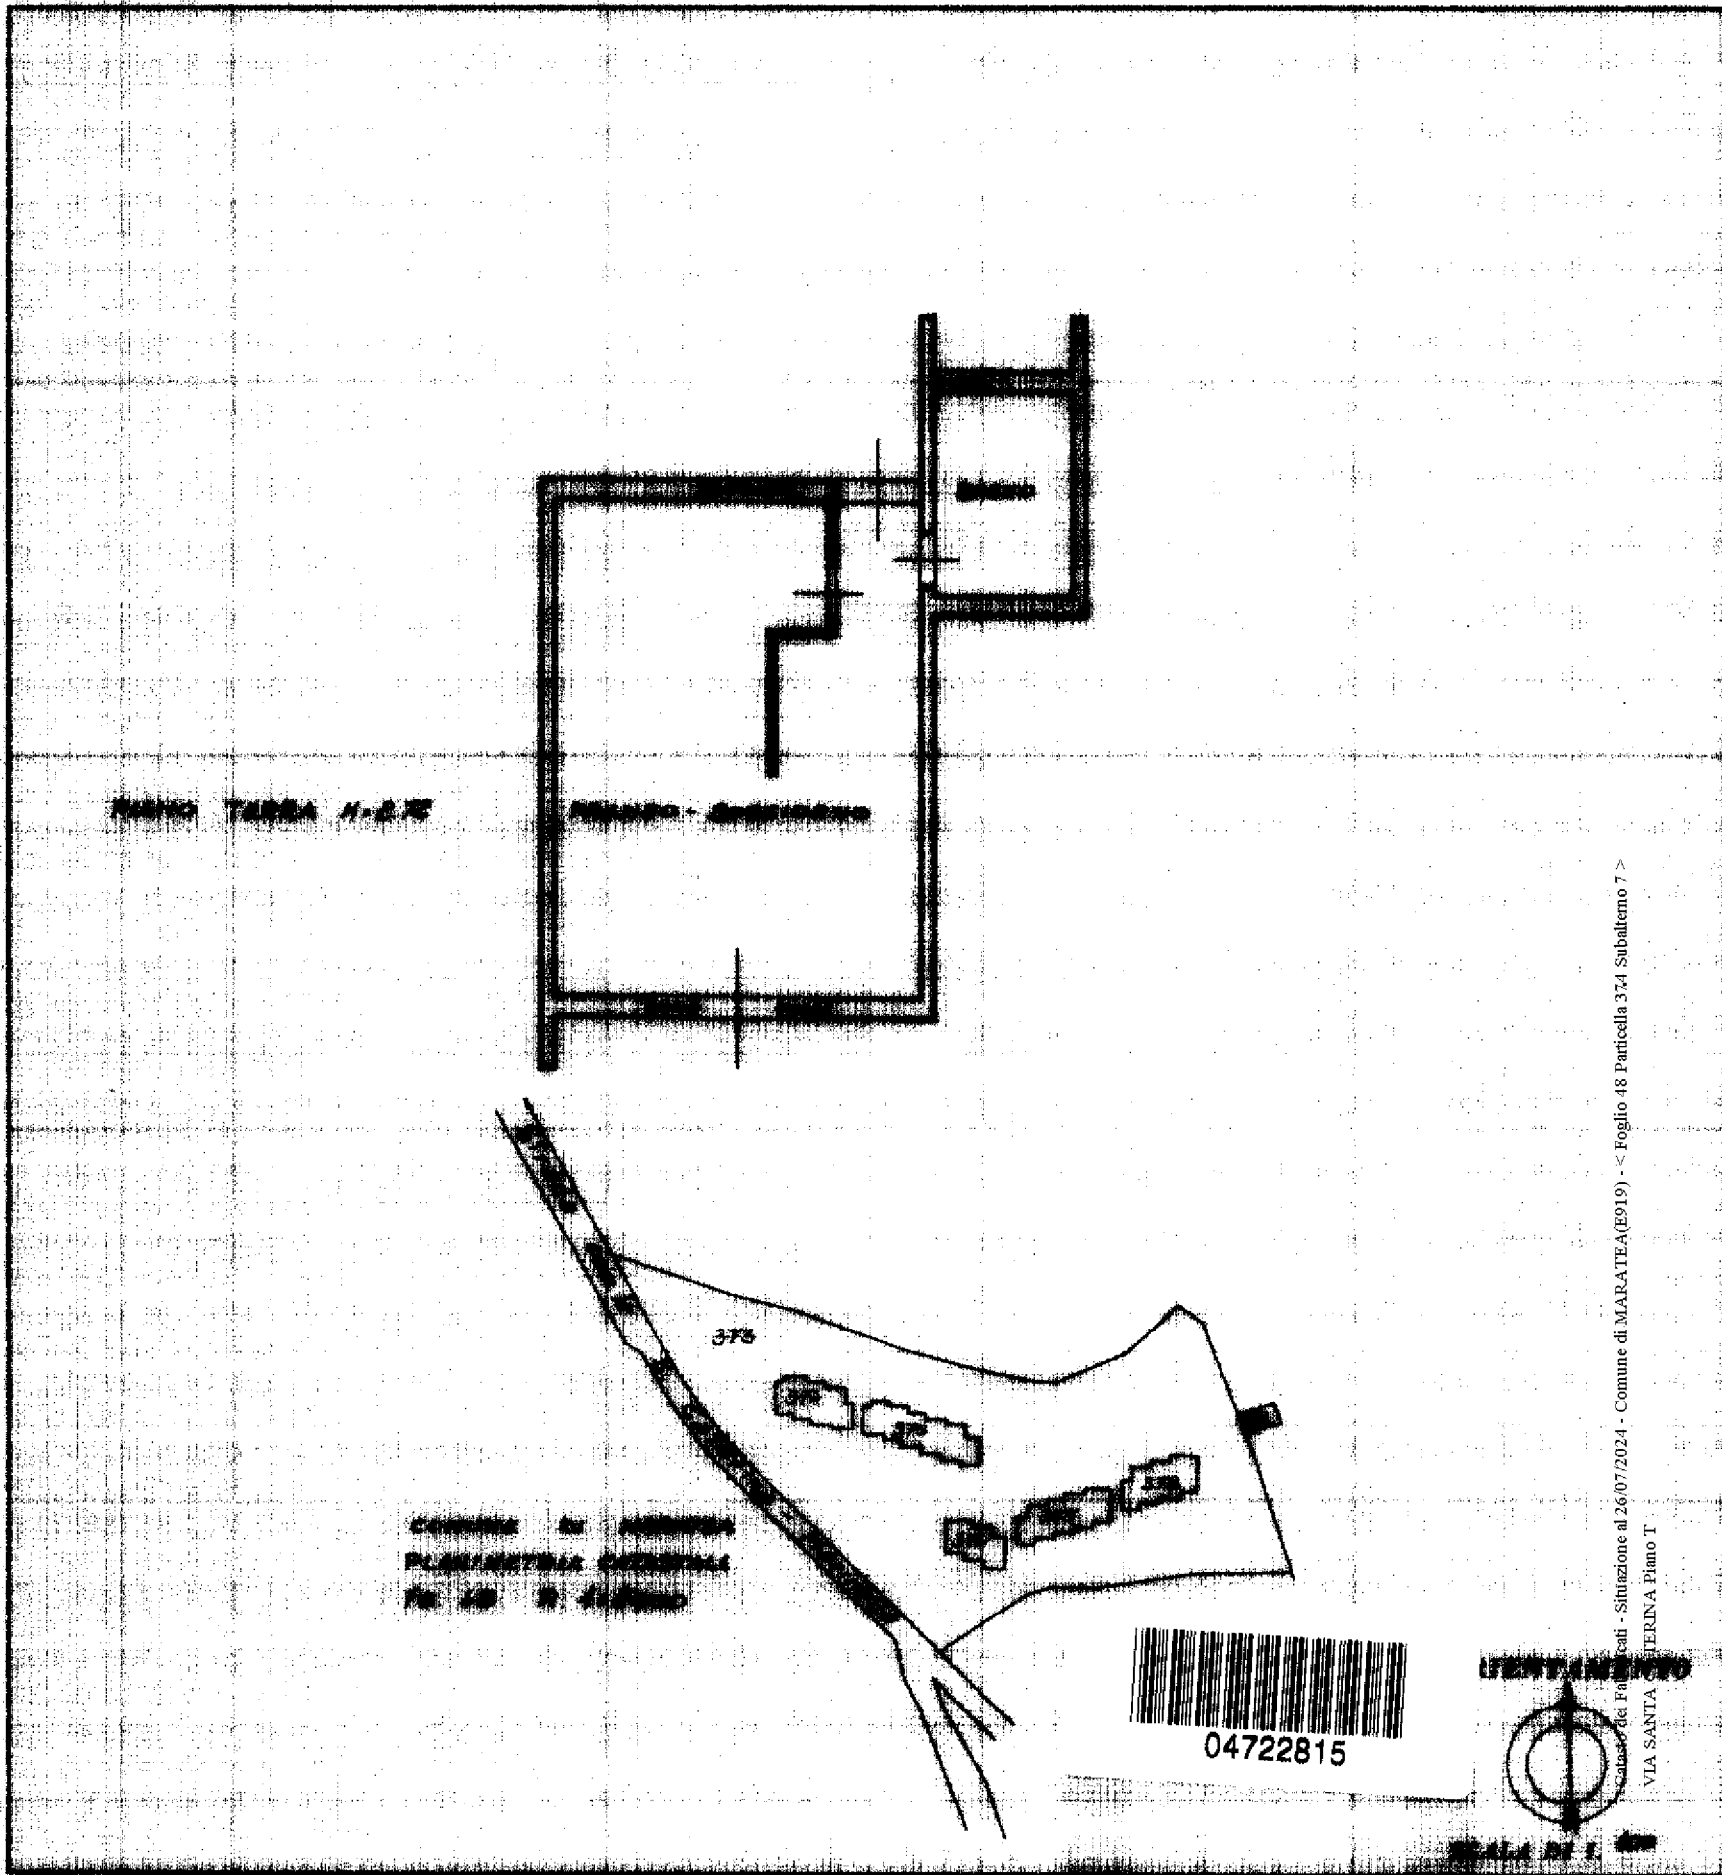

102.5. UFFICIO DI ROMA - Situazione al 26/07/2024 - Comune di MARATEA (E919) - Foglio 48 Particella 374 Subaltemo 7 - VIA SANTA CATERINA PIANO T

SPAZIO RISERVATO PER LE ANNOTAZIONI D'UFFICIO

DATA

PROT. N°

138

F. 48 MAP. 374 SUB. 7

Completata dal Gen. WILLIAM MARI
(Titolo, nome e cognome del tecnico)

Iscritto all'Albo dei Geometri n° 468
della Provincia di MARATEA

DATA

7-7-1986

Firma:

William Mari

