

MODULARIO
P. n. 497



MINISTERO DELLE FINANZE

DIREZIONE GENERALE DEL CATASTO E DEI SERVIZI TECNICI EDIZIONI


NUOVO CATASTO EDILIZIO URBANO

(R. DECRETO-LEGGE 18 APRILE 1960, N. 662)

Mod. B (Nuovo Catasto Edilizio Urbano)

Lire
150

Planimetria dell'immobile situate nel Comune di MARATEA VIGNOLE S. CATERINA
Dati S.p.A. S.I.MAR VIA PONTA DEL SOLE 1/B MARATEA
Allegata alla dichiarazione presentata all'Ufficio Tecnico Erariale di POTENZA

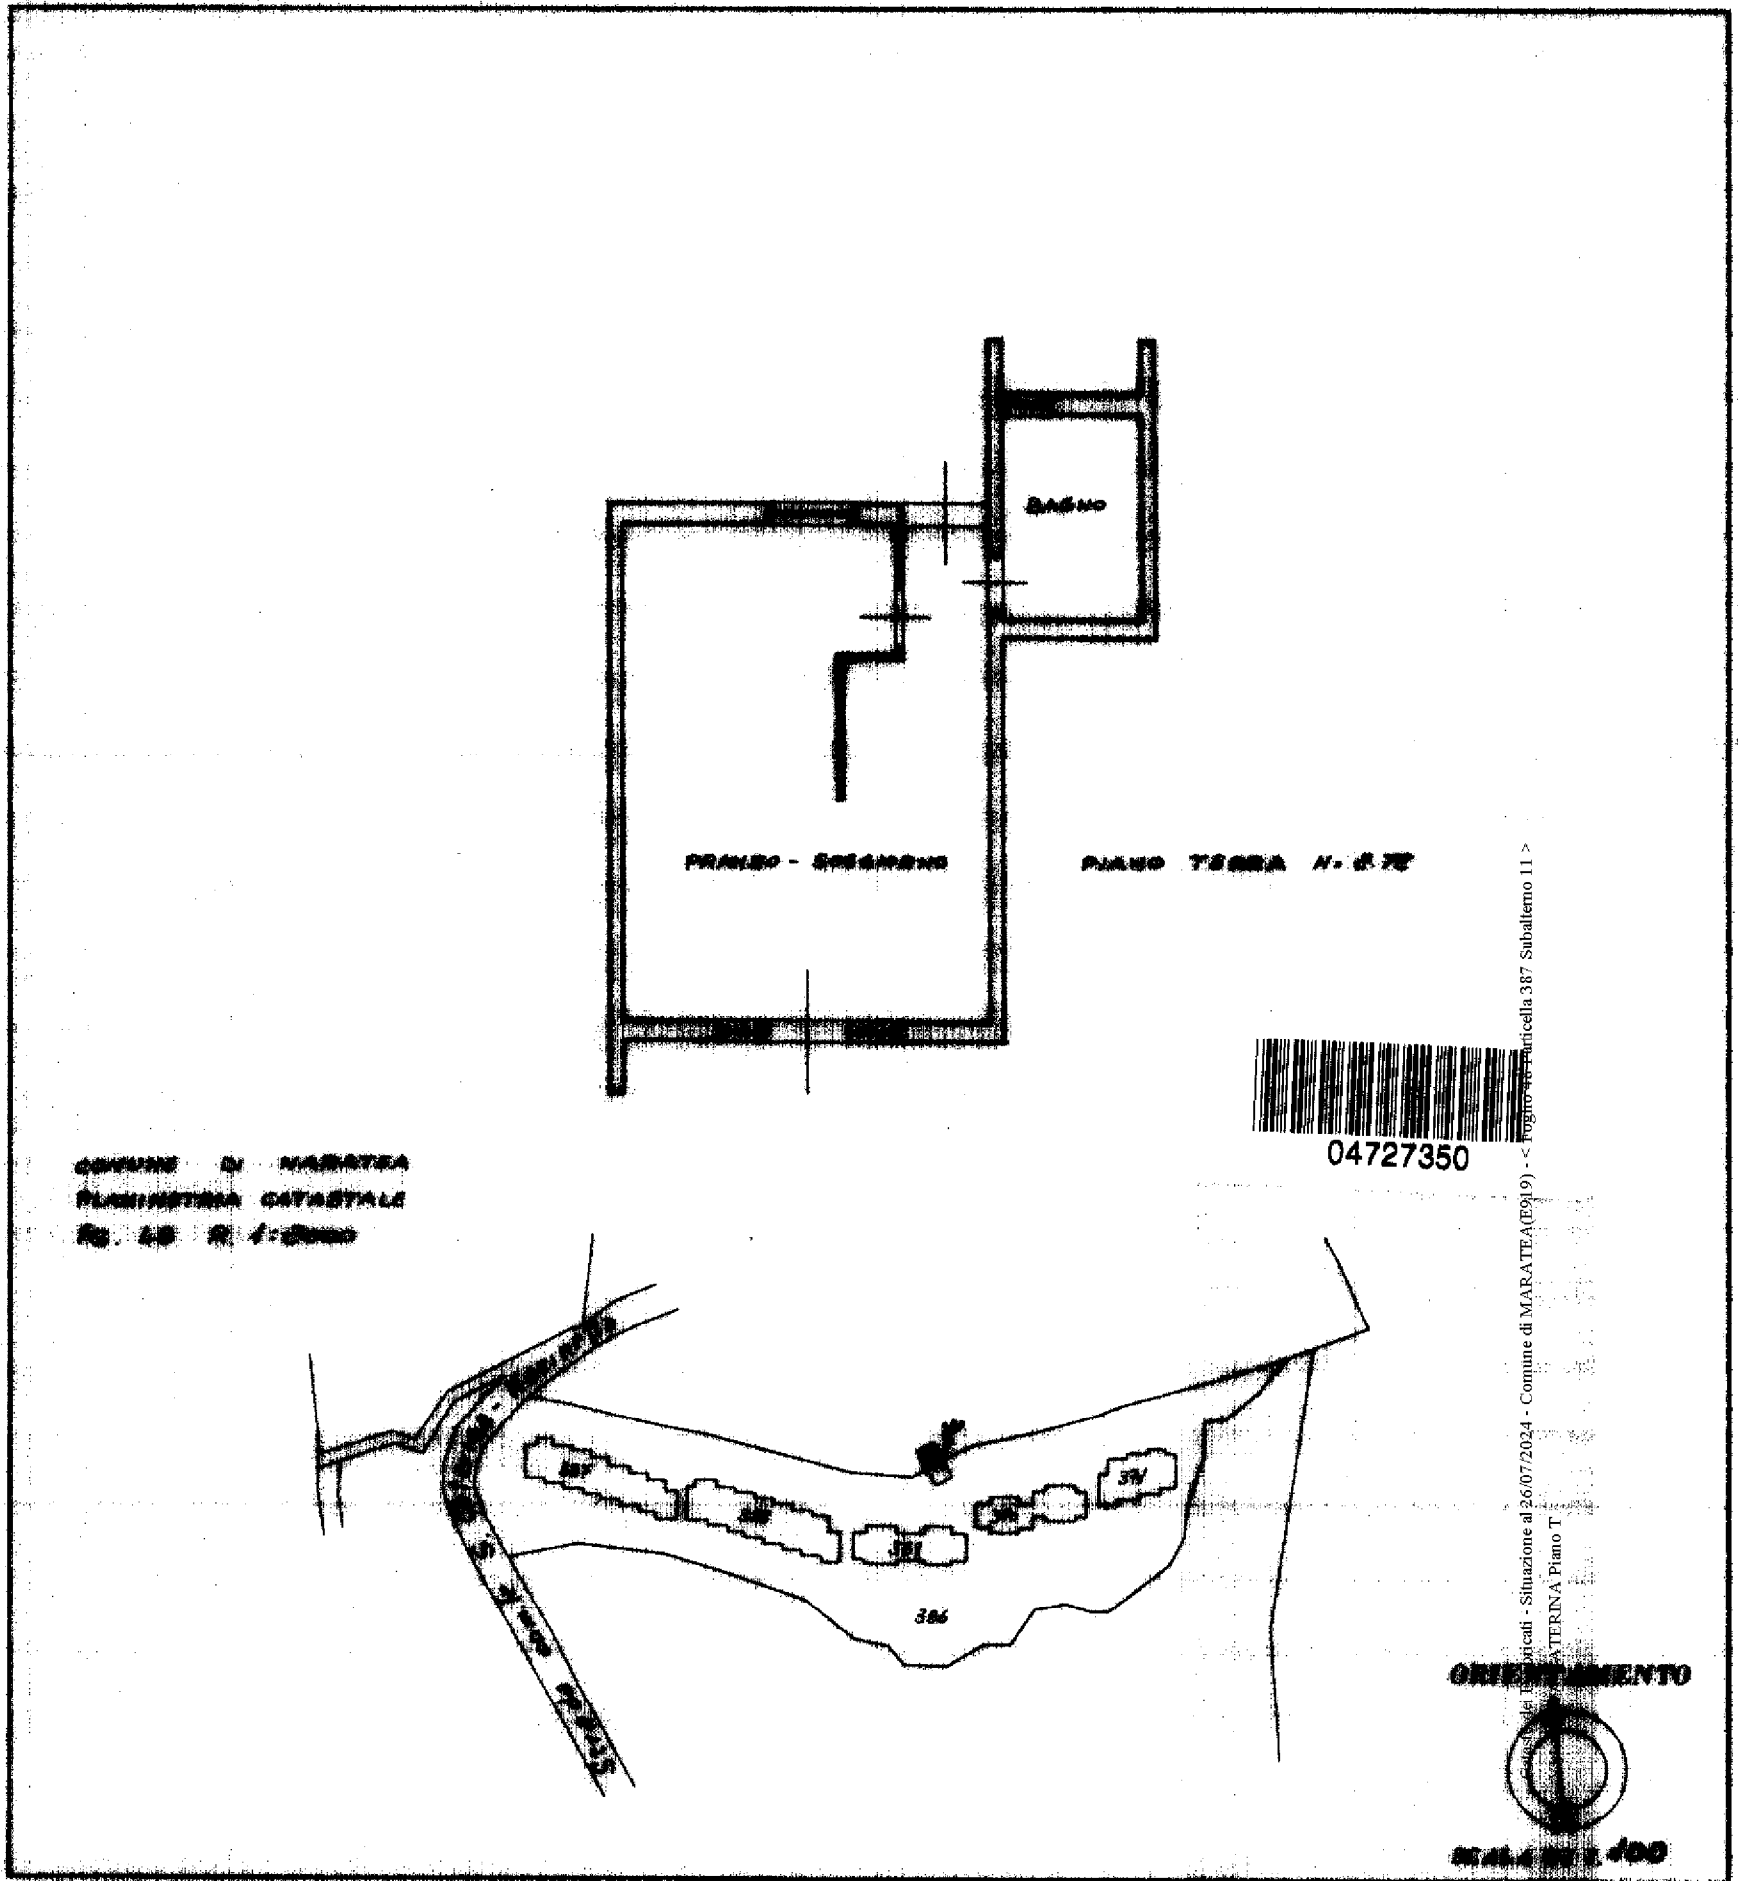

COMUNE DI MARATEA
PLANIMETRIA CATASTALE
FG. 16 N. 1/2000

ORIENTAMENTO

Scala 1:100

SPAZIO RISERVATO PER LE ANNOTAZIONI D'UFFICIO

DATA

PROG. N°

130

FG. 16 MAPPA 387 SUB. 11

Completata dal Comm. WILLIAM MAINI
(Firma, data e cognome del redattore)

Inscritto all'Albo di Geometri al n° 1463
della Provincia di MODENA

DATA

7-7-1986

Firma

WILLIAM MAINI

